

Stāva plāns


JELGAVAS

PASTA

26 246

1. stāvs

H = 2.85; 2.45; 2.60

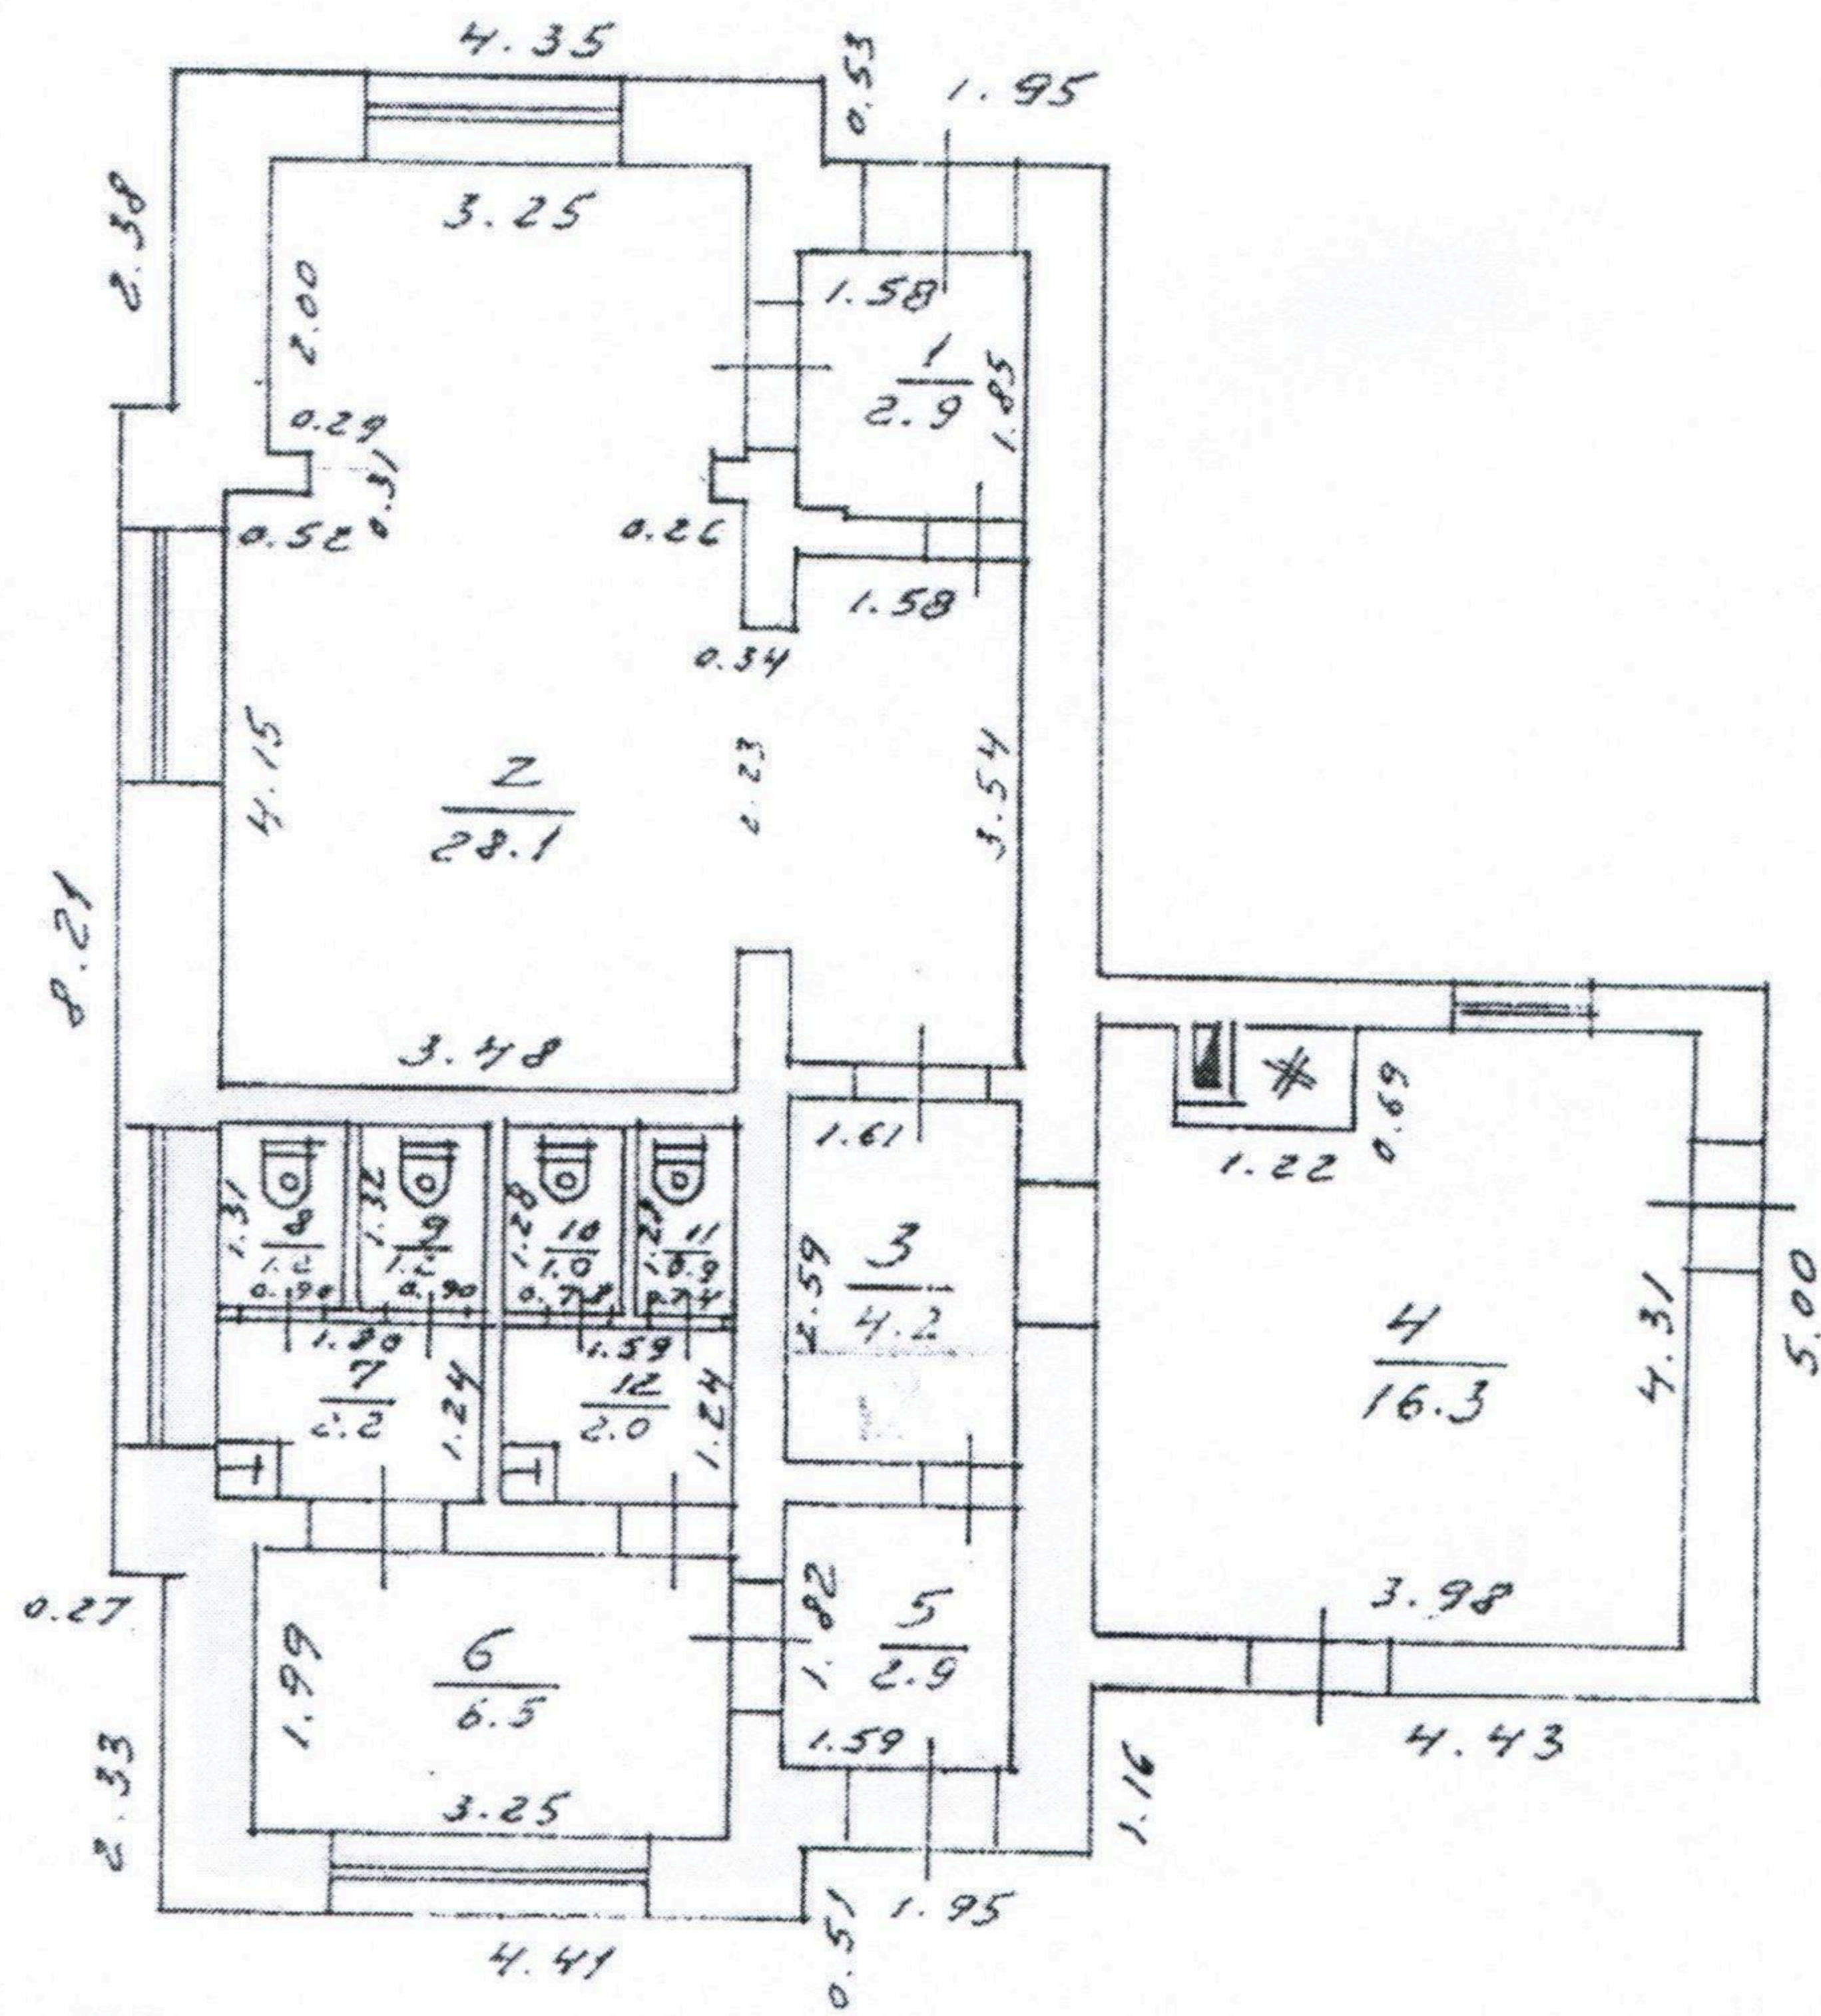

NĒROGŠ

1.14 + 2