


FUNKCIONĀLAIS ZONĒJUMS UN GALVENIE TERITORIJAS IZMANTOŠANAS APROBEŽOJUMI

2.pielikums
Jelgavas pilsētas pašvaldības
2019.gada 25.aprīļa saistošajiem noteikumiem Nr.

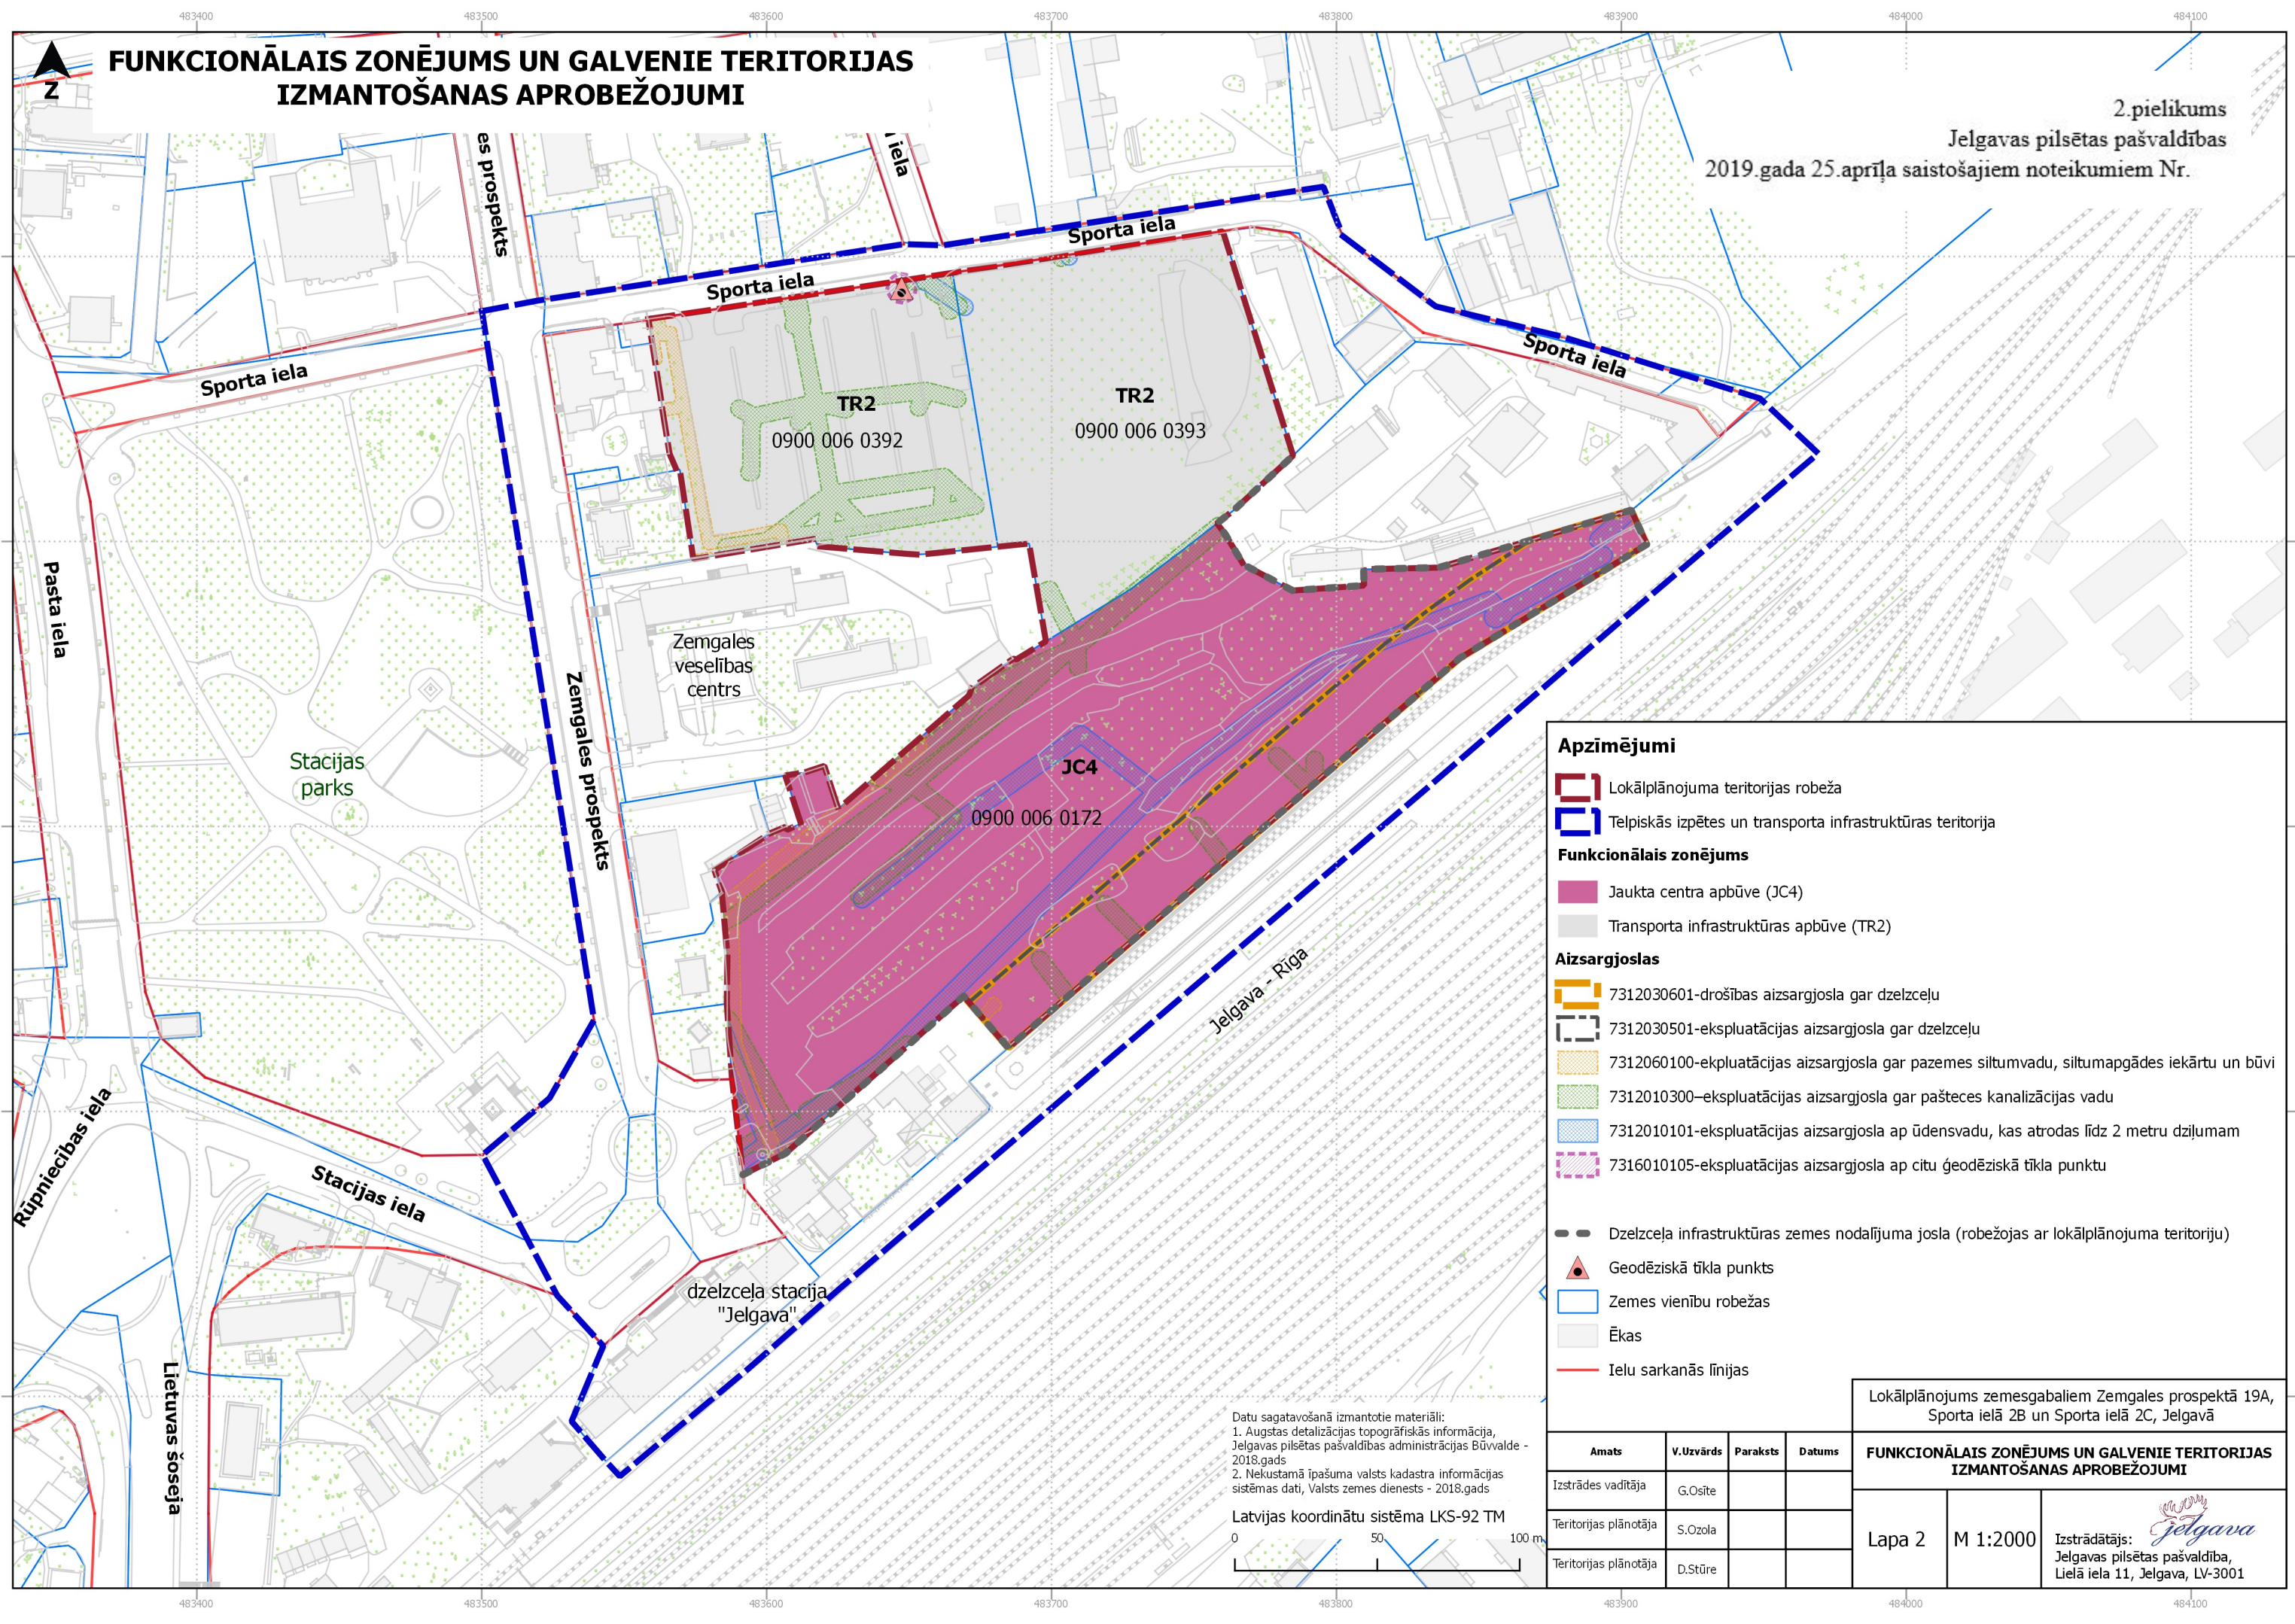

- Apzīmējumi**
- Lokālplānojuma teritorijas robeža
 - Telpiskās izpētes un transporta infrastruktūras teritorija
- Funkcionālais zonējums**
- Jaukta centra apbūve (JC4)
 - Transporta infrastruktūras apbūve (TR2)
- Aizsargjoslas**
- 7312030601-drošības aizsargjosla gar dzelzceļu
 - 7312030501-ekspluatācijas aizsargjosla gar dzelzceļu
 - 7312060100-ekpluatācijas aizsargjosla gar pazemes siltumvadu, siltumapgādes iekārtu un būvi
 - 7312010300-ekspluatācijas aizsargjosla gar pašteses kanalizācijas vadu
 - 7312010101-ekspluatācijas aizsargjosla ap ūdensvadu, kas atrodas līdz 2 metru dziļumam
 - 7316010105-ekspluatācijas aizsargjosla ap citu ģeodēziskā tīkla punktu
- Dzelzceļa infrastruktūras zemes nodalījuma josla (robežojas ar lokālplānojuma teritoriju)
 - Ģeodēziskā tīkla punkts
 - Zemes vienību robežas
 - Ēkas
 - Ielu sarkanās līnijas

Datu sagatavošanā izmantotie materiāli:
1. Augstas detalizācijas topogrāfiskās informācija, Jelgavas pilsētas pašvaldības administrācijas Būvvalde - 2018.gads
2. Nekustamā īpašuma valsts kadastra informācijas sistēmas dati, Valsts zemes dienests - 2018.gads

Latvijas koordinātu sistēma LKS-92 TM

Lokālplānojums zemesgabaliem Zemgales prospektā 19A, Sporta ielā 2B un Sporta ielā 2C, Jelgavā			
Amats	V.Uzvārds	Paraksts	Datums
Izstrādes vadītāja	G.Ošīte		
Teritorijas plānotāja	S.Ozola		
Teritorijas plānotāja	D.Stūre		
Lapa 2	M 1:2000	Izstrādātājs: Jelgavas pilsētas pašvaldība, Lielā ielā 11, Jelgava, LV-3001	