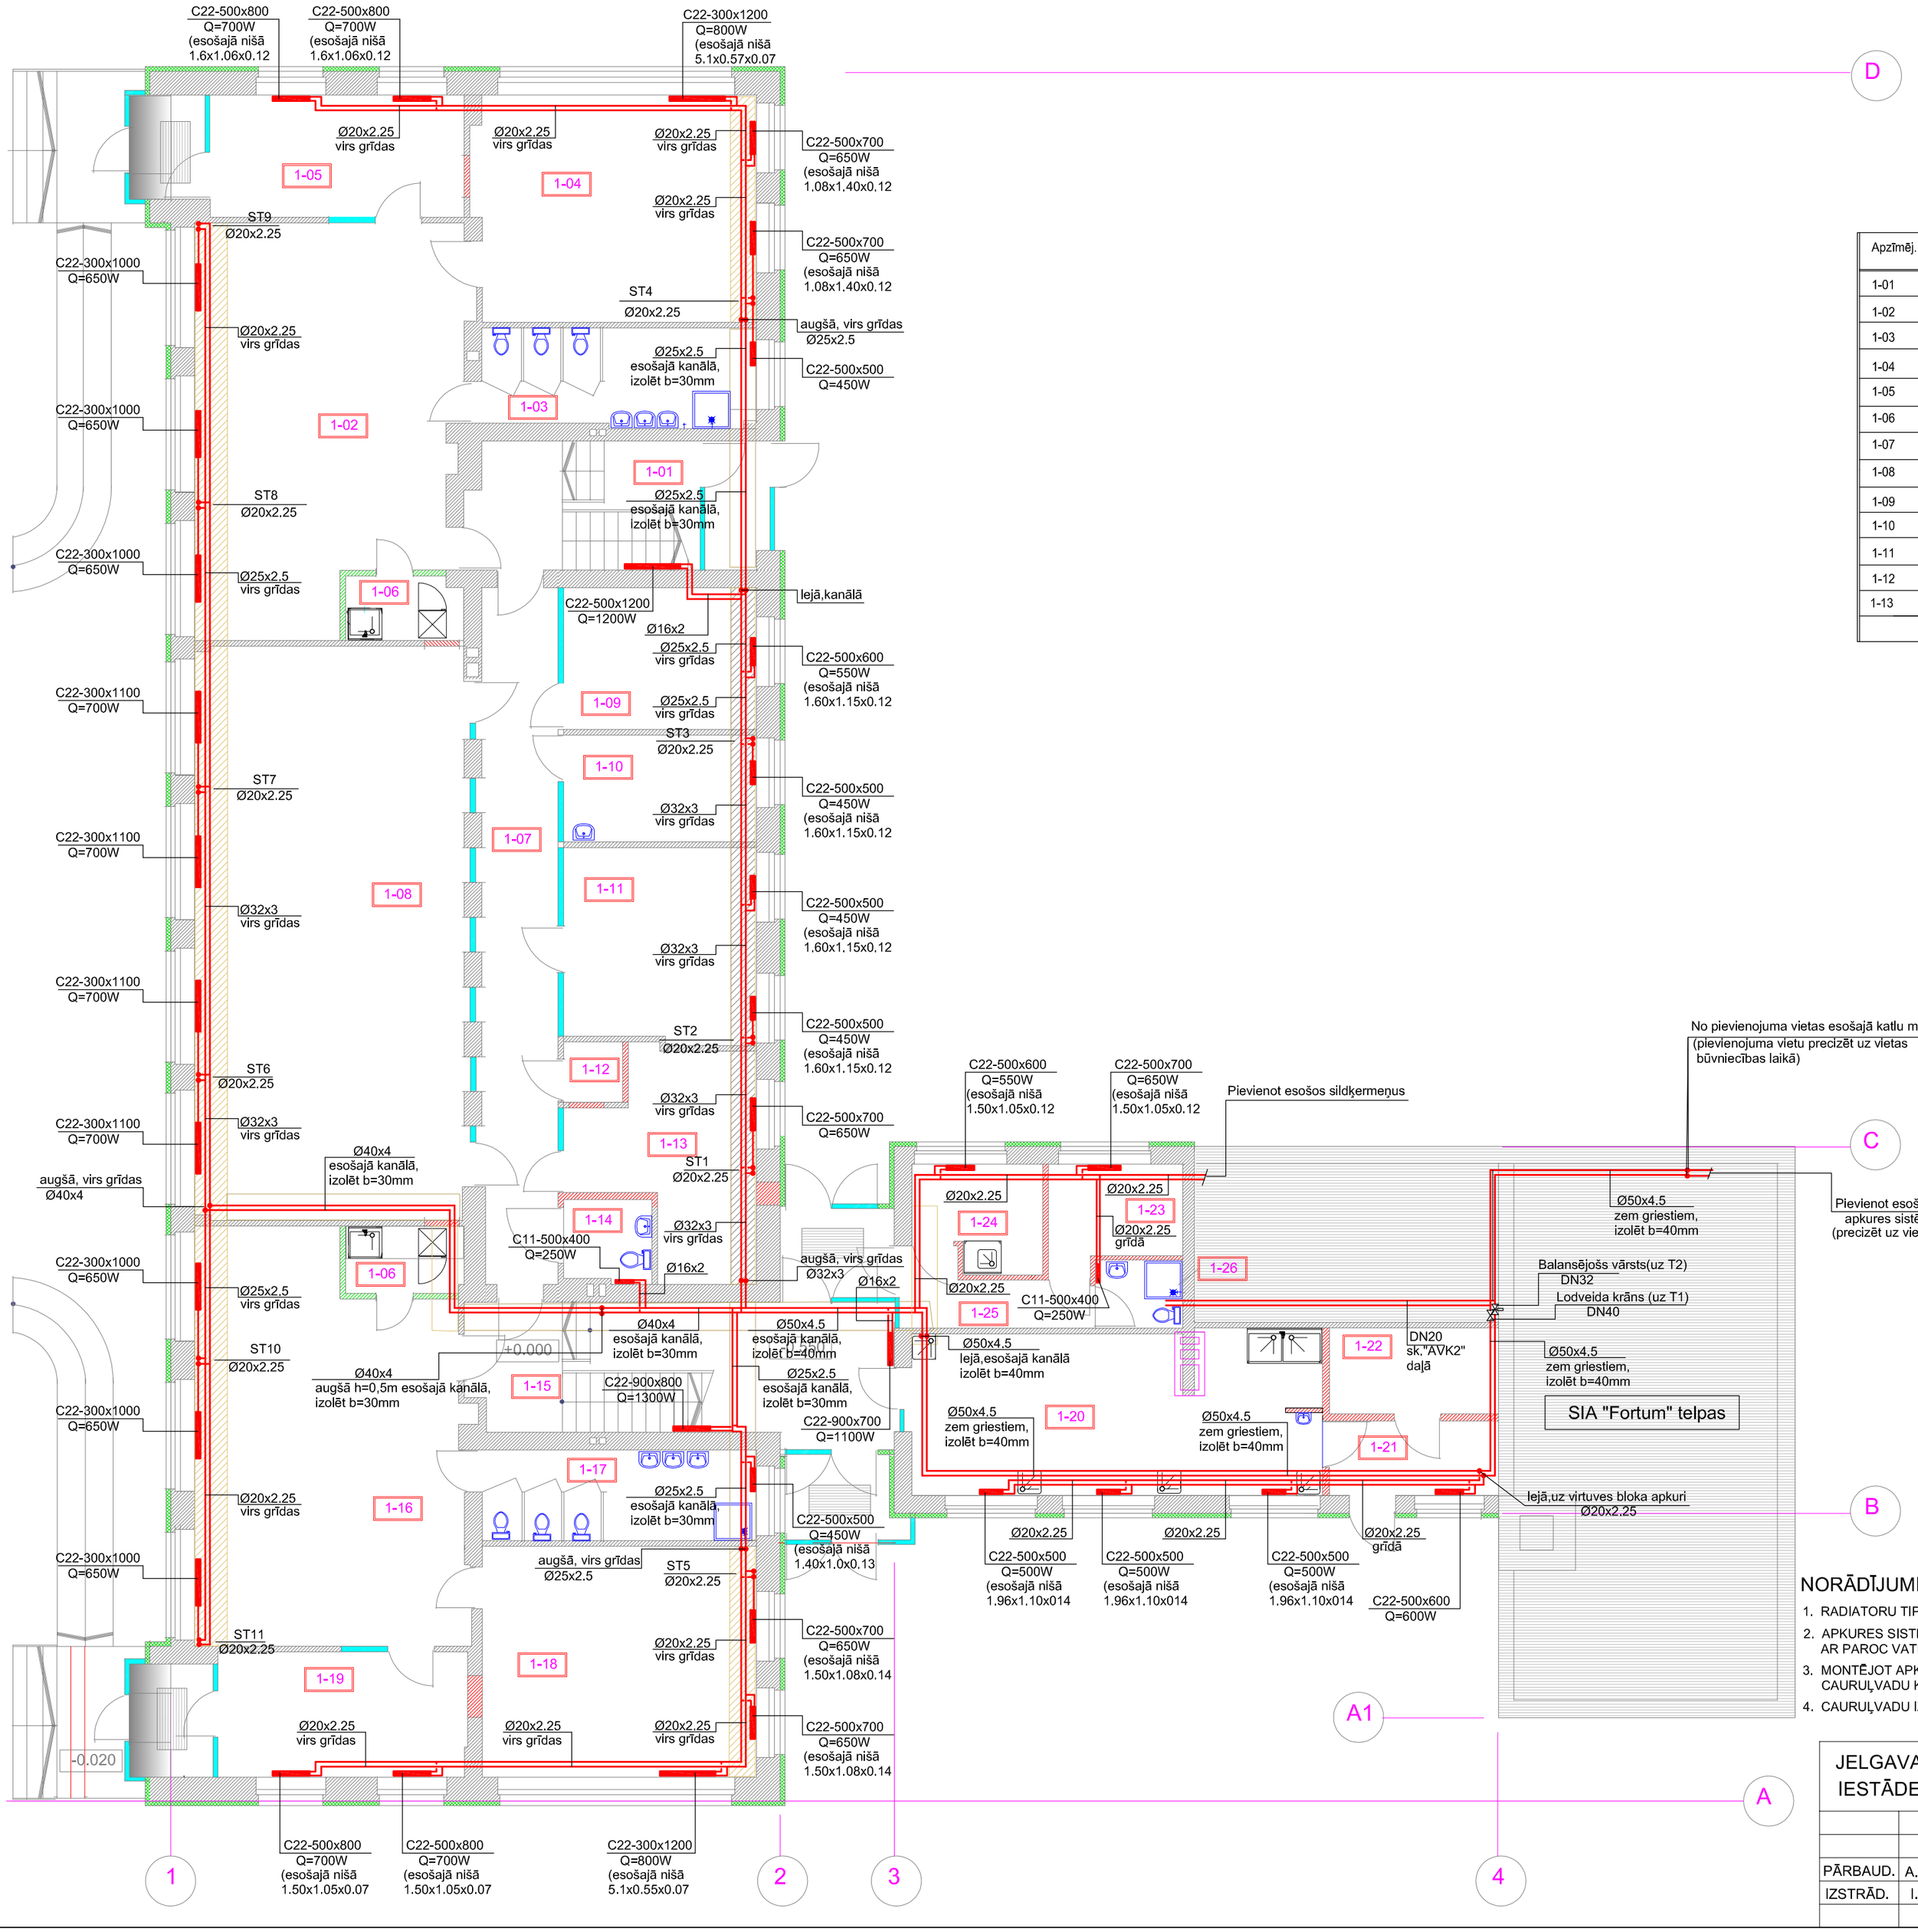



## TELPU EKSPLIKĀCIJA

| Apzīmēj. | Nosaukums | Platība |
|---|---|---|
| 1-01 | KĀPŅU TELPA AR VĒJTVERI | 18.20 |
| 1-02 | ROTALU TELPA | 49.12 |
| 1-03 | TUALETE; APKOPES INVENT. | 12.46 |
| 1-04 | GULAMTELPA | 28.98 |
| 1-05 | GARDEROBE | 14.61+4.31 |
| 1-06 | ĒDIENA SERVĒŠANA | 3.98 |
| 1-07 | GAITENIS | 24.76 |
| 1-08 | ZĀLE | 73.83 |
| 1-09 | VADĪTĀJAS KABINETS | 12.27 |
| 1-10 | LOGOPĒDA-MEDMĀSAS KABINETS | 10.02 |
| 1-11 | SKOLOTĀJU ISTABA | 17.06 |
| 1-12 | ELEKTROSADALE | 1.82 |
| 1-13 | KABINETS | 15.91 |
| | | |

| Apzīmēj. | Nosaukums | Platība |
|---|---|---|
| 1-14 | INVALĪDU WC | 3.42 |
| 1-15 | KĀPŅU TELPA | 19.04 |
| 1-16 | ROTAĻU TELPA | 46.98 |
| 1-17 | TUALETE; APKOPES INVENT. | 11.09 |
| 1-18 | GUĻAMTELPA | 28.54 |
| 1-19 | GARDEROBE AR VĒJTVERI | 14.63+4.35 |
| 1-20 | KARSTAIS CEHS | 30.91 |
| 1-21 | PRODUKTU PIEŅEMŠANA | 6.03 |
| 1-22 | PRODUKTU NOLIKTAVA | 6.03 |
| 1-23 | PERSONĀLA ĢERBTUVE | 5.70 |
| 1-24 | VEĻAS TELPA | 6.44 |
| 1-25 | PRIEKŠTELPA | 4.60 |
| 1-26 | PERSONĀLA WC | 2.96 |
| 1-27 | IEEJAS HALLE | 17.25 |

## NORĀDĪJUMI.

1. RADIATORU TIPS11 UN 22, IETEICAMAIS RADIATORU UZSTĀDĪŠANAS AUGSTUMS IR 150mm NO GRĪDAS ATZĪMES.
2. APKURES SISTĒMAS MAĢISTRĀLOS CAURUĻVADUS DAĻU IZBŪVĒT VIRS GRĪDAS, DAĻU ESOŠAJĀ ZEMGRĪDAS KANĀLĀ UN IZOLĒT AR PAROC VATES SILTUMIZOLĀCIJU,STĀVVADUS IEBŪVĒT SIENĀS UN IZOLĒT AR PORAINĀS GUMIJAS SILTUMIZOLĀCIJU.
3. MONTĒJOT APKURES SISTĒMU, PAREDZĒT CAURUĻVADU KRITUMU SILTUMMEZGLA VIRZIENĀ i>0,002.
4. CAURUĻVADU IZBŪVES AUGSTUMUS PRECIZĒT MONTĀŽAS LAIKĀ.

| | | | | | |
|---|---|---|---|---|---|
| JELGAVAS PILSĒTAS PAŠVALDĪBAS PIRMSSKOLAS IZGLĪTĪBAS IESTĀDES REKONSTRUKCIJA SKAUTU IELĀ 1A, JELGAVĀ | | | | 13 - 039 | |
| | | | | AVK - 1 | |
| | | | | APKURE | STADIJA: TP; LAPA: 2; LAPAS: |
| PĀRBAUD. | A.KARLEVICA | 17.10.2013. | | 1. STĀVA APKURES SISTĒMAS PLĀNS | |
| IZSTRĀD. | I.VILMANE | | | | |
| | | | | | JELGAVA komunālprojekts Būvkomersanta reģ. apl. Nr 2158-R |