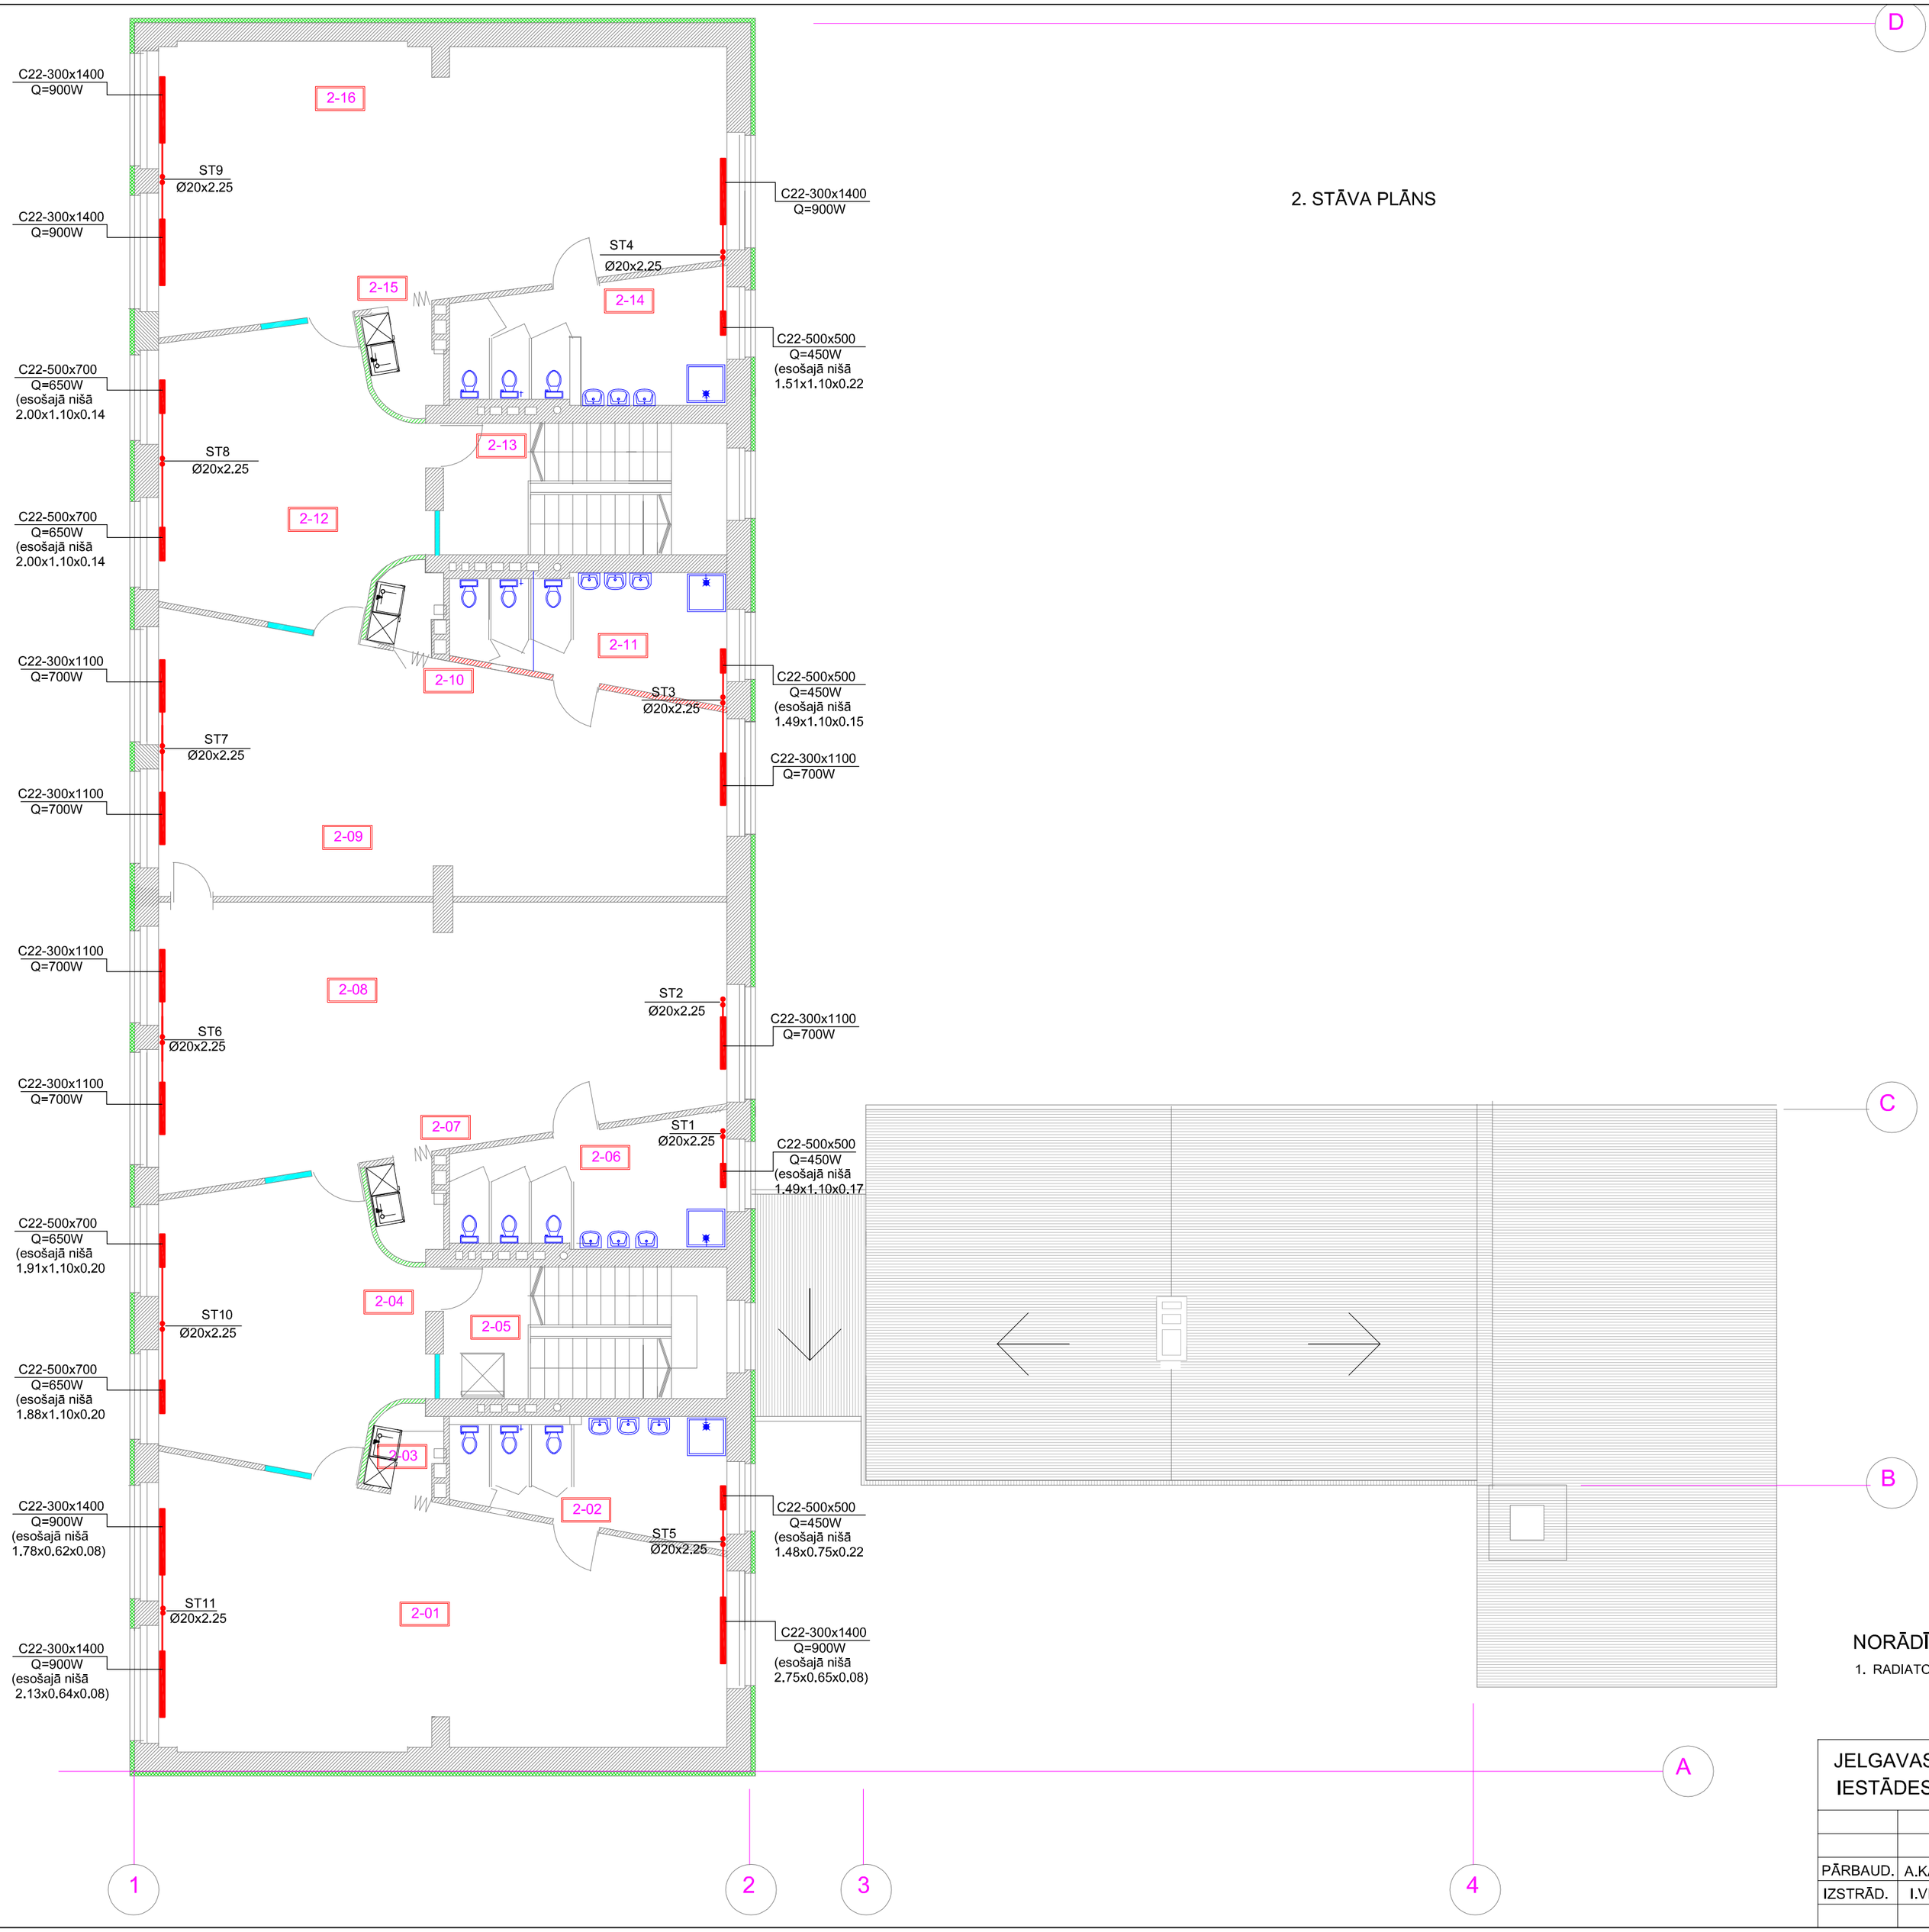


2. STĀVA PLĀNS

TELPU EKSPLIKĀCIJA

Apzīmēj.	Nosaukums	Platība
2-01	ROTAĻU TELPA AR GULĀMZONU	63.20
2-02	TUALETES TELPA	13.70
2-03	ĒDIENA SERVĒŠANA	2.65
2-04	GARDEROBE	30.26
2-05	KĀPŅU TELPA	17.93
2-06	TUALETES TELPA	14.53
2-07	ĒDIENA SERVĒŠANA	2.86
2-08	ROTAĻU TELPA AR GULĀMZONU	65.04
2-09	ROTAĻU TELPA AR GULĀMZONU	65.20
2-10	ĒDIENA SERVĒŠANA	2.50
2-11	TUALETES TELPA	14.54
2-12	GARDEROBE	30.07
2-13	KĀPŅU TELPA	17.93
2-14	TUALETES TELPA	14.50
2-15	ĒDIENA SERVĒŠANA	3.30
2-16	ROTAĻU TELPA AR GULĀMZONU	62.72

NORĀDĪJUMI.

1. RADIATORU TIPS 22, IETEICAMAIS RADIATORU UZSTĀDĪŠANAS AUGSTUMS IR 150mm NO GRĪDAS ATZĪMES.

JELGAVAS PILSĒTAS PAŠVALDĪBAS PIRMSSKOLAS IZGLĪTĪBAS IESTĀDES REKONSTRUKCIJA SKAUTU IELĀ 1A, JELGAVĀ

13 - 039

AVK - 1

				APKURE	STADIJA	LAPA	LAPAS
					TP	3	
PĀRBAUD.	A.KARLEVICA		17.10.2013	2. STĀVA APKURES SISTĒMAS PLĀNS	JELGAVA komunālprojekts Būvkomersanta reģ. apl. Nr 2158-R		
IZSTRĀD.	I.VILMANE						