


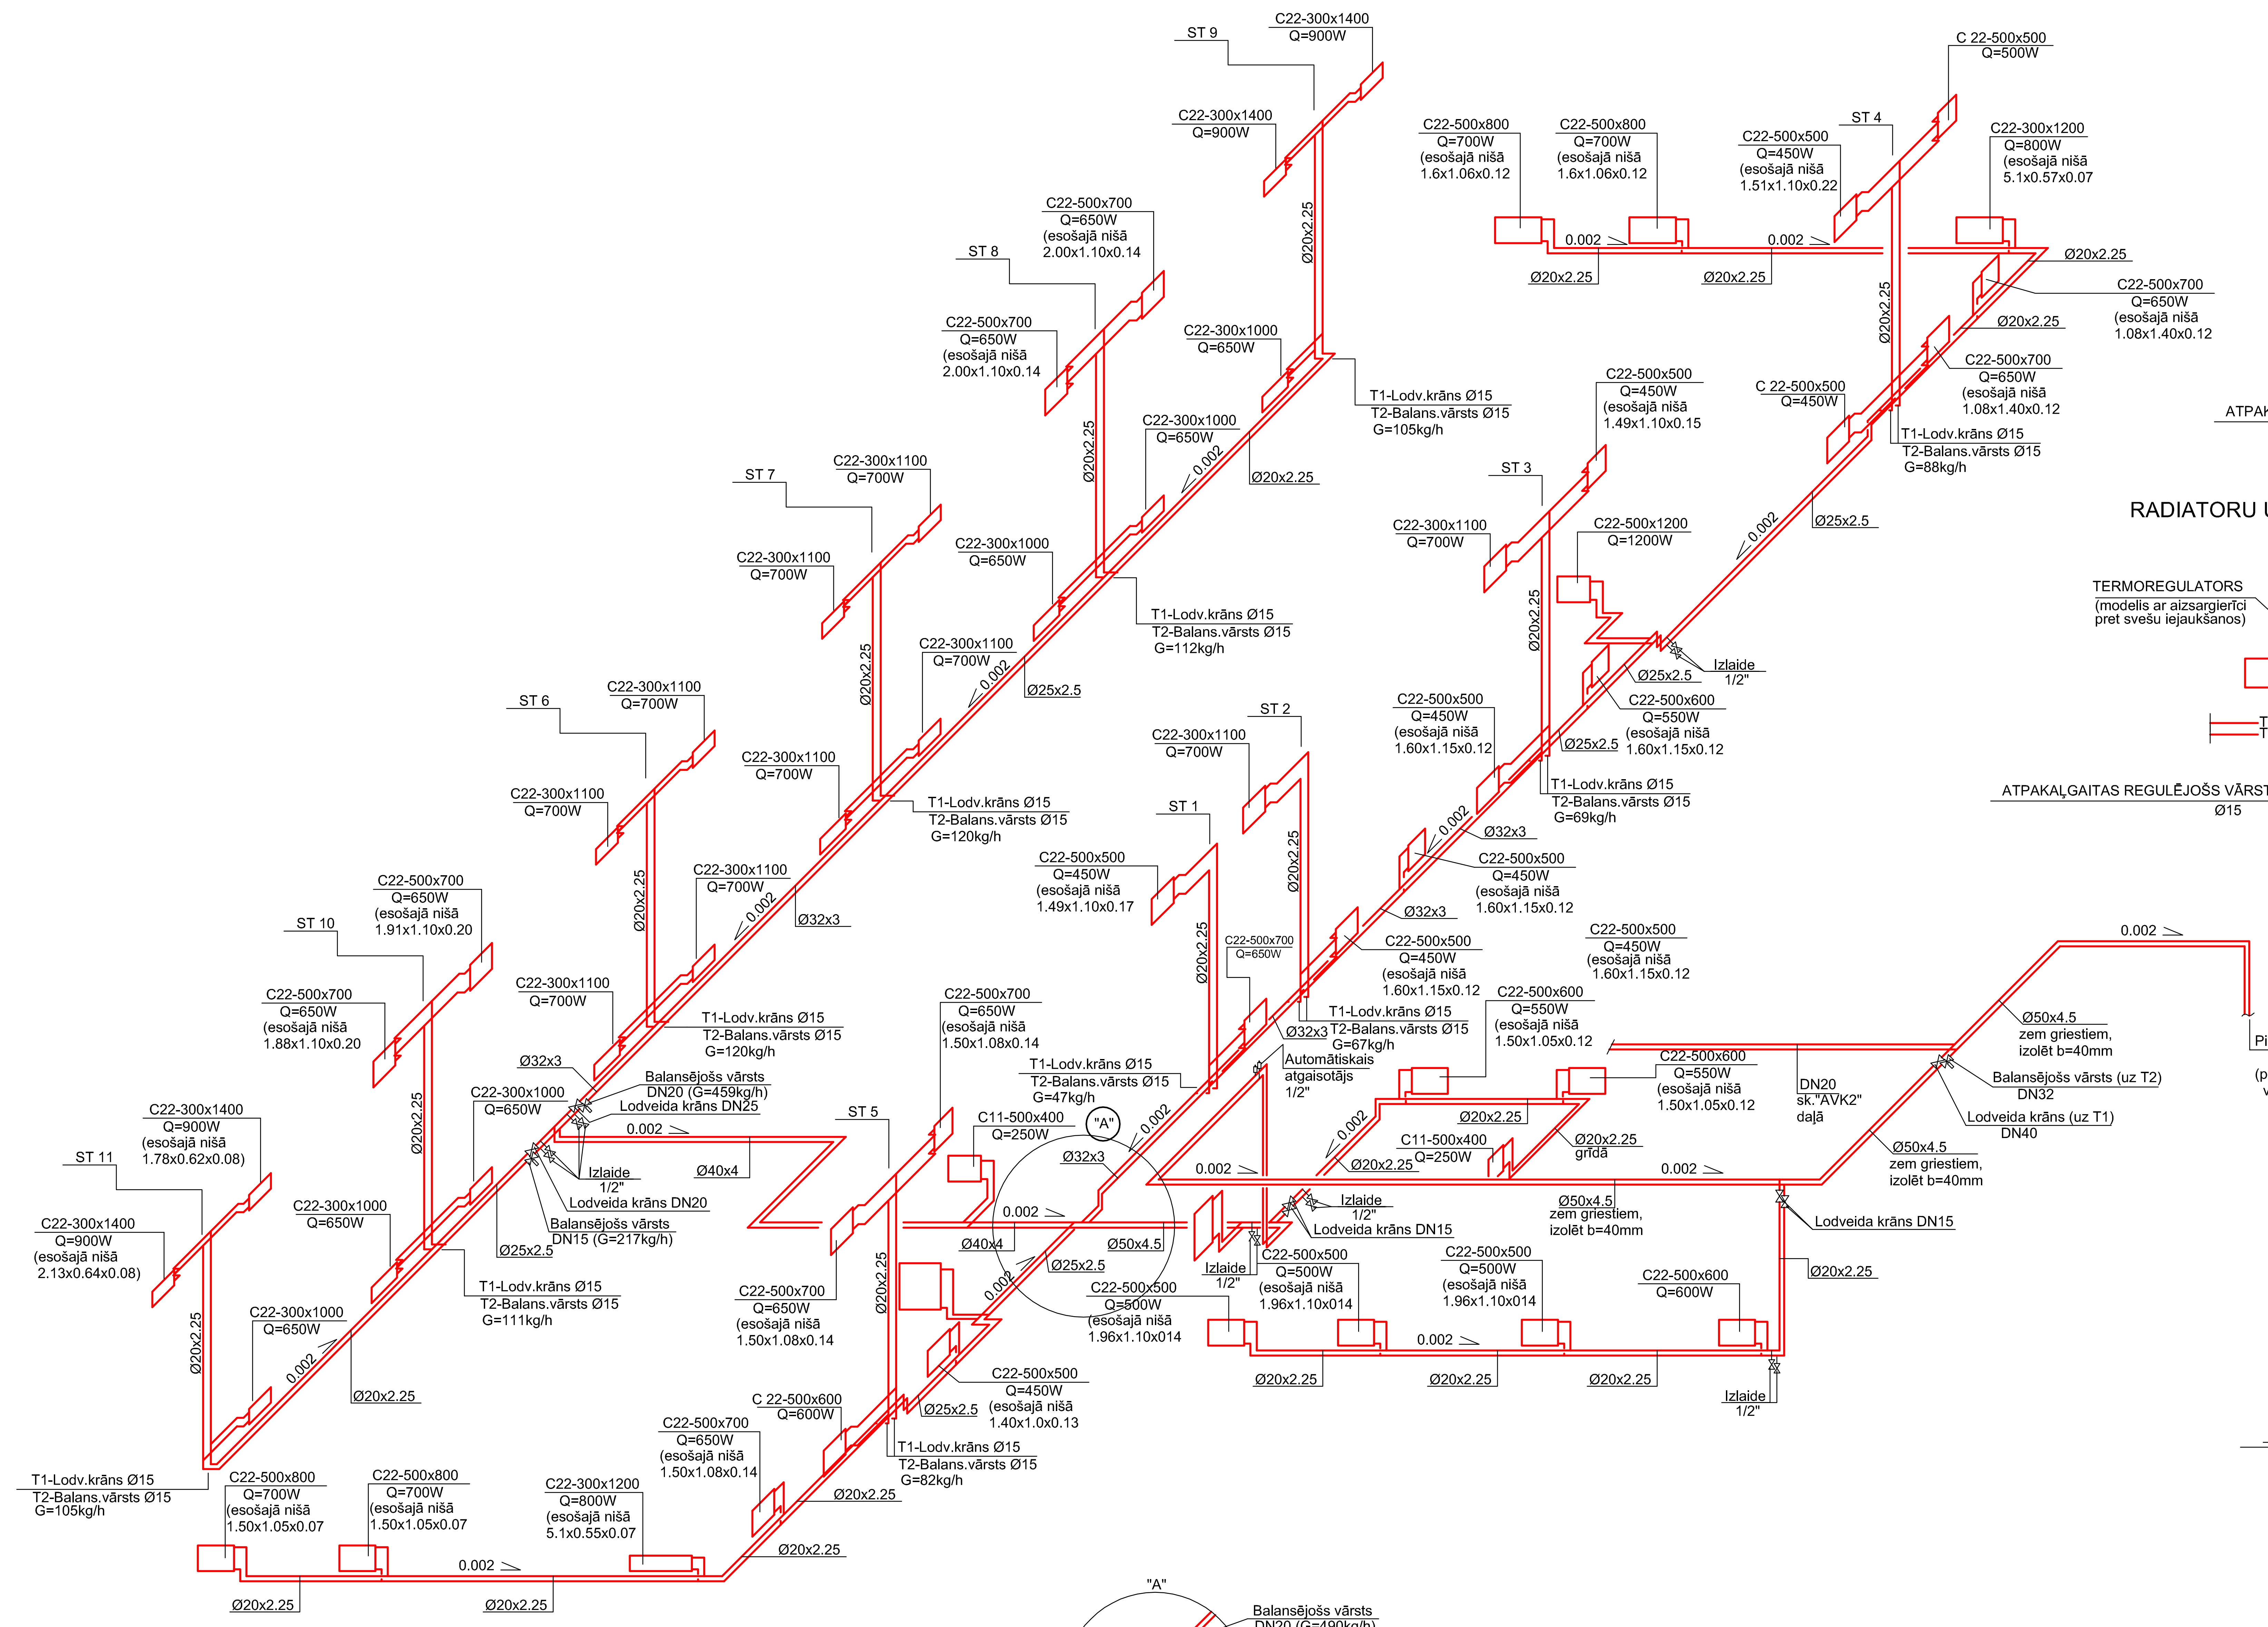


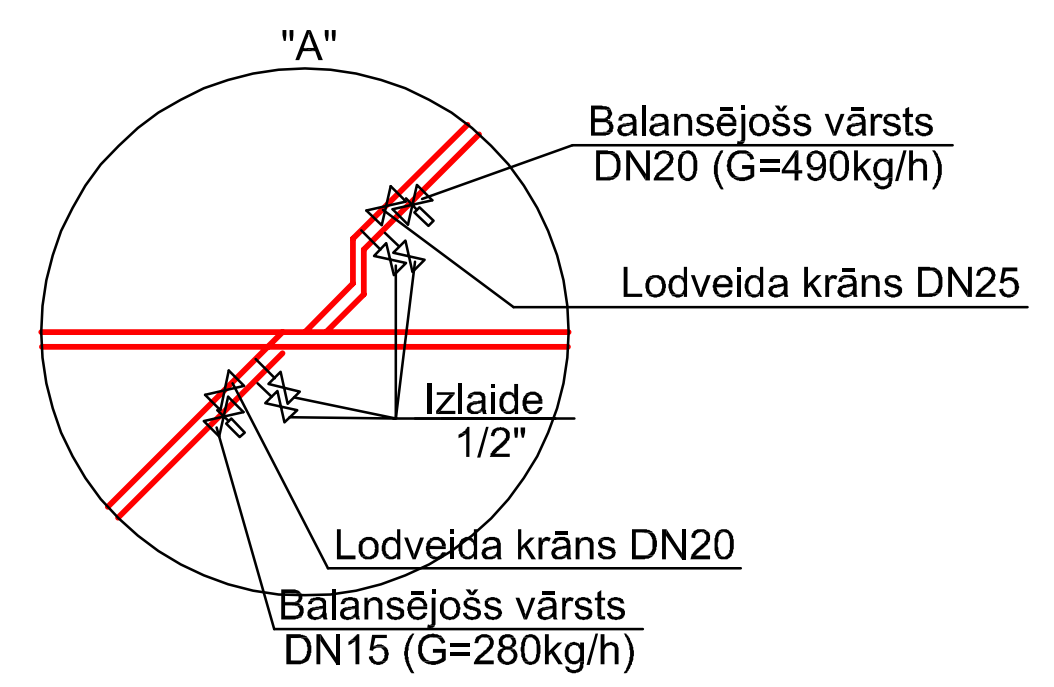


RADIATORU PIESLĒGUMS 2. STĀVĀ

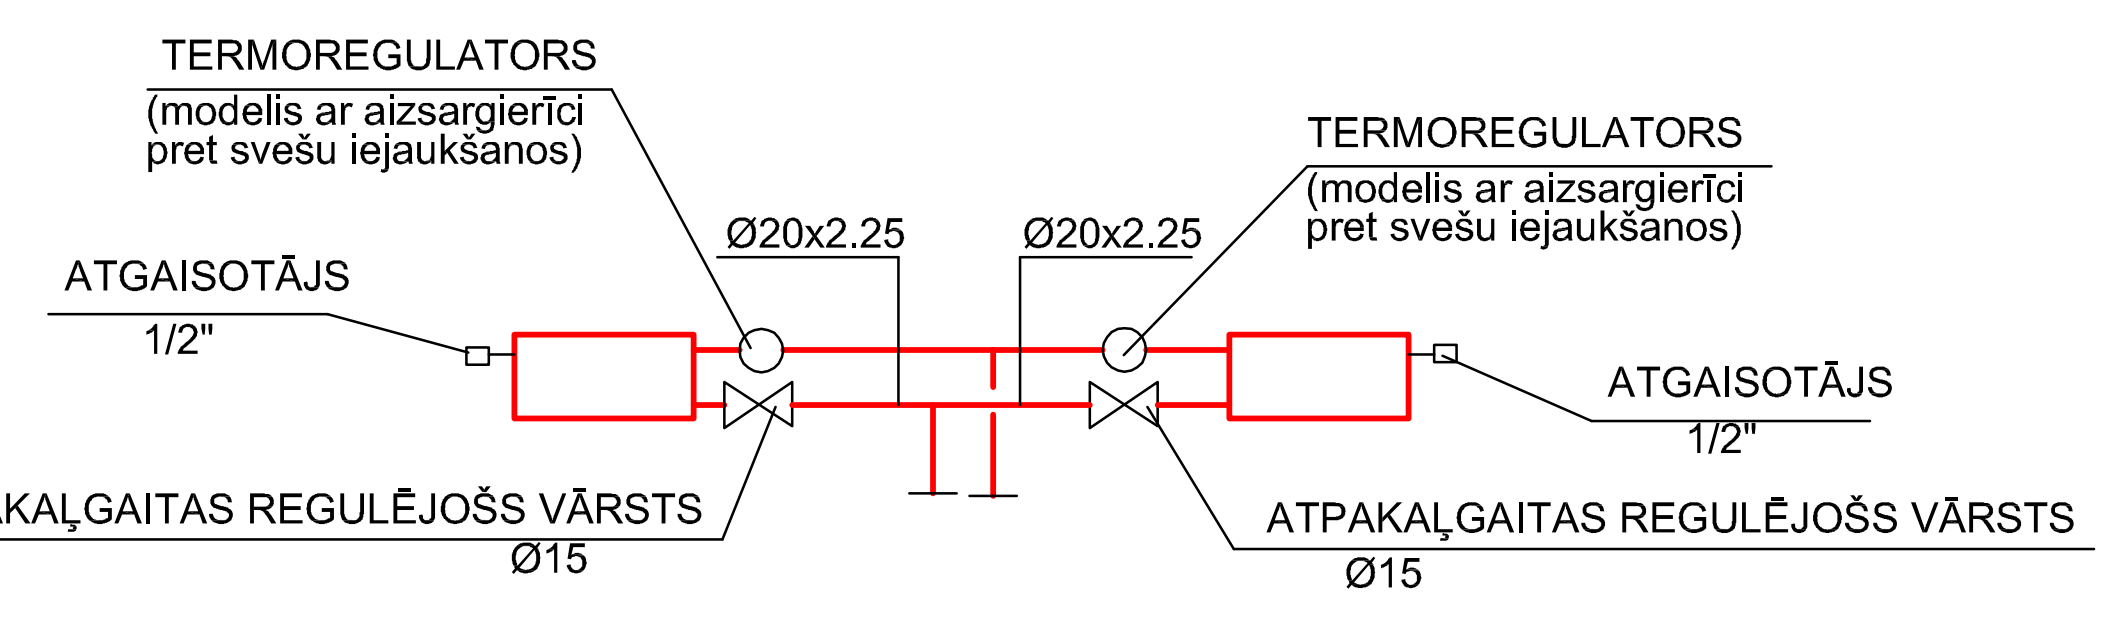

RADIATORU UN STĀVVADU PIESLĒGUMS 1.STĀVĀ

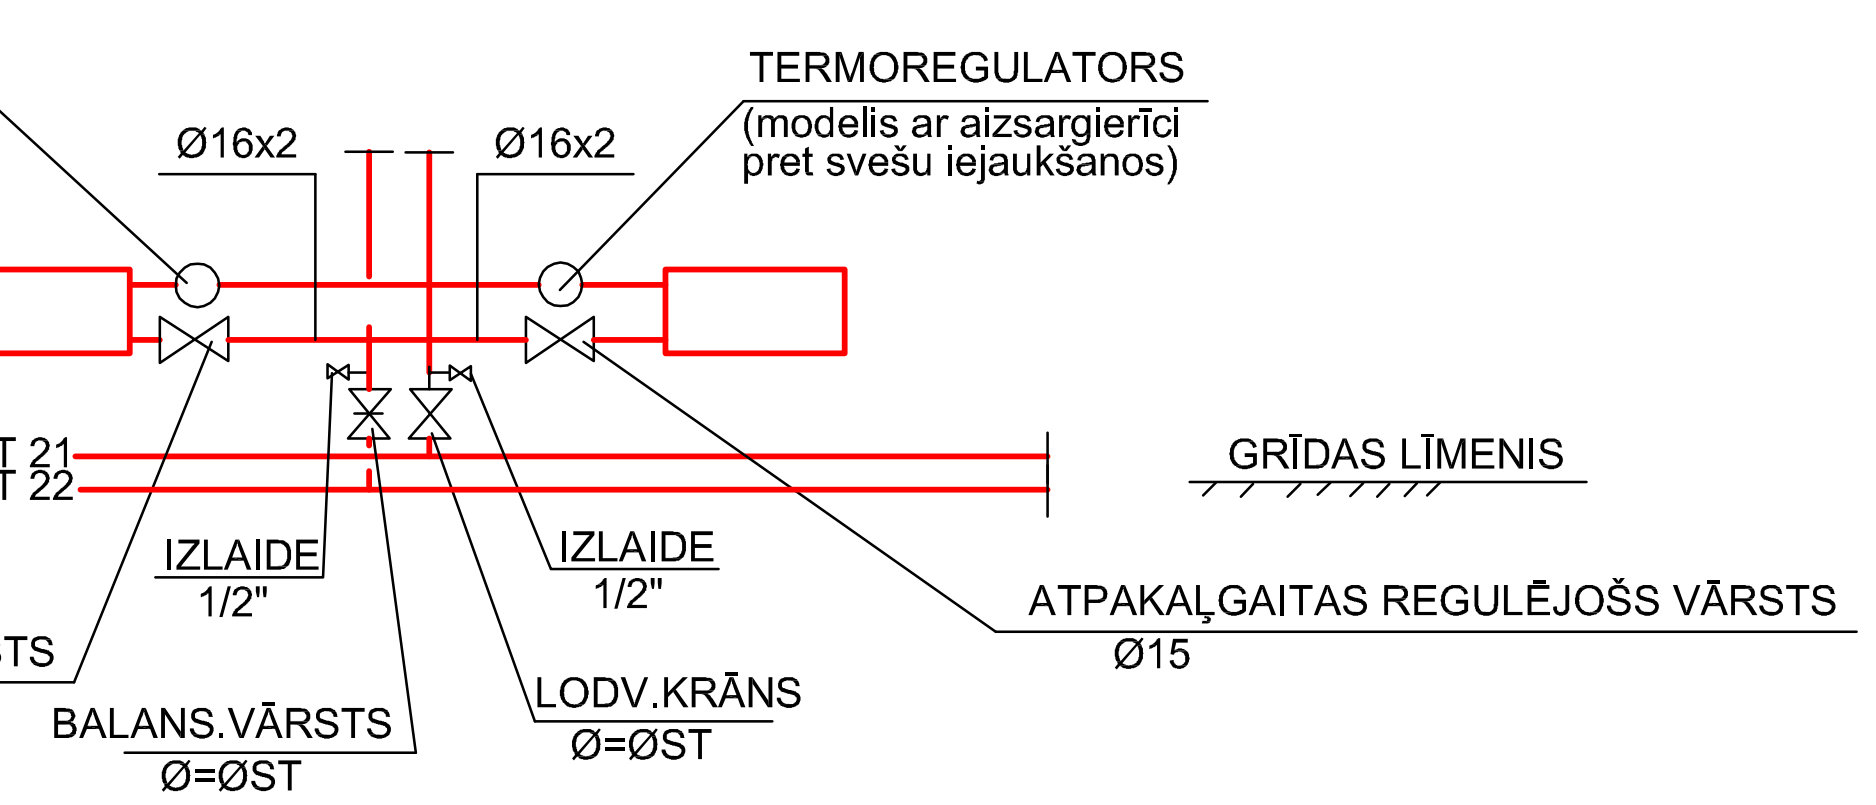

RADIATORU PIESLĒGUMA MEZGLI

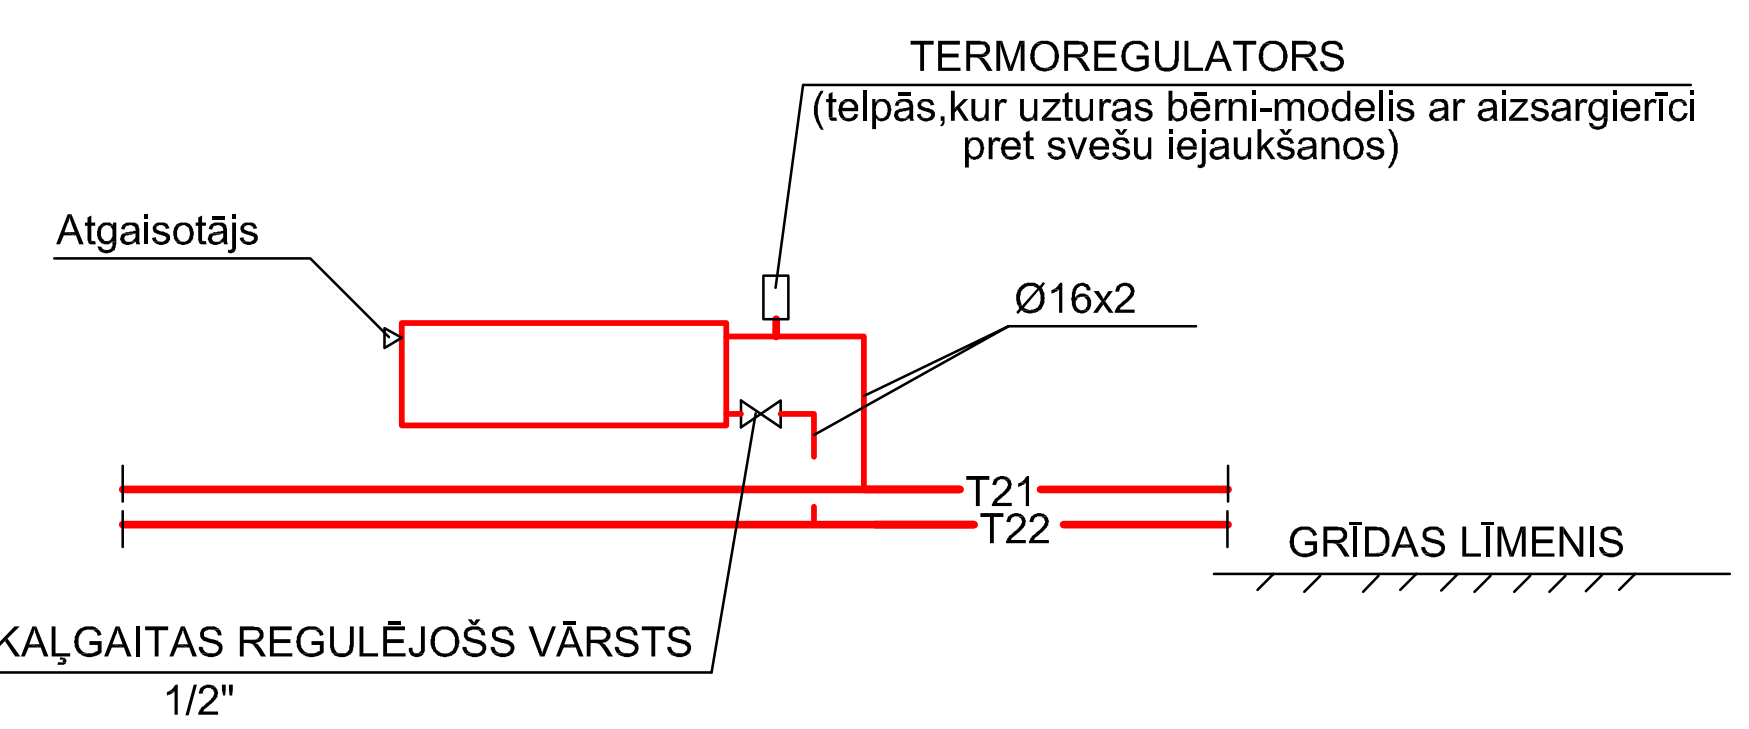

NORĀDĪJUMI.

1. RADIATORU TIPS11 UN 22, IETEICAMAIS RADIATORU UZSTĀDĪŠANAS AUGSTUMS IR 150mm NO GRĪDAS ATZĪMES.
2. APKURES SISTĒMAS MAĢISTRĀLOS CAURUĻVADUS DAĻU IZBŪVĒT VIRS GRĪDAS, DAĻU ESOŠAJĀ ZEMGRĪDAS KANĀLĀ UN IZOLĒT AR PAROC VATES SILTUMIZOLĀCIJU,STĀVVADUS IEBŪVĒT SIENĀS UN IZOLĒT AR PORAINĀS GUMIJAS SILTUMIZOLĀCIJU.
3. MONTĒJOT APKURES SISTĒMU, PAREDZĒT CAURUĻVADU KRITUMU SILTUMMEZGLA VIRZIENĀ i>0,002.
4. CAURUĻVADU IZBŪVES AUGSTUMUS PRECIZĒT MONTĀŽAS LAIKĀ.

JELGAVAS PILSĒTAS PAŠVALDĪBAS PIRMSSKOLAS IZGLĪTĪBAS IESTĀDES REKONSTRUKCIJA SKAUTU IELĀ 1A, JELGAVĀ				13 - 039		
				AVK - 1		
			APKURE	STADIJA	LAPA	LAPAS
				TP	4	
PĀRBAUD.	A.KARLEVICA	17.10.2013.	APKURES SISTĒMAS AKSONOMETRISKĀ SHĒMA	komunālprojekts JELGAVA Būvkomersanta reģ. apl. Nr 2158-R		
IZSTRĀD.	I.VILMANE					