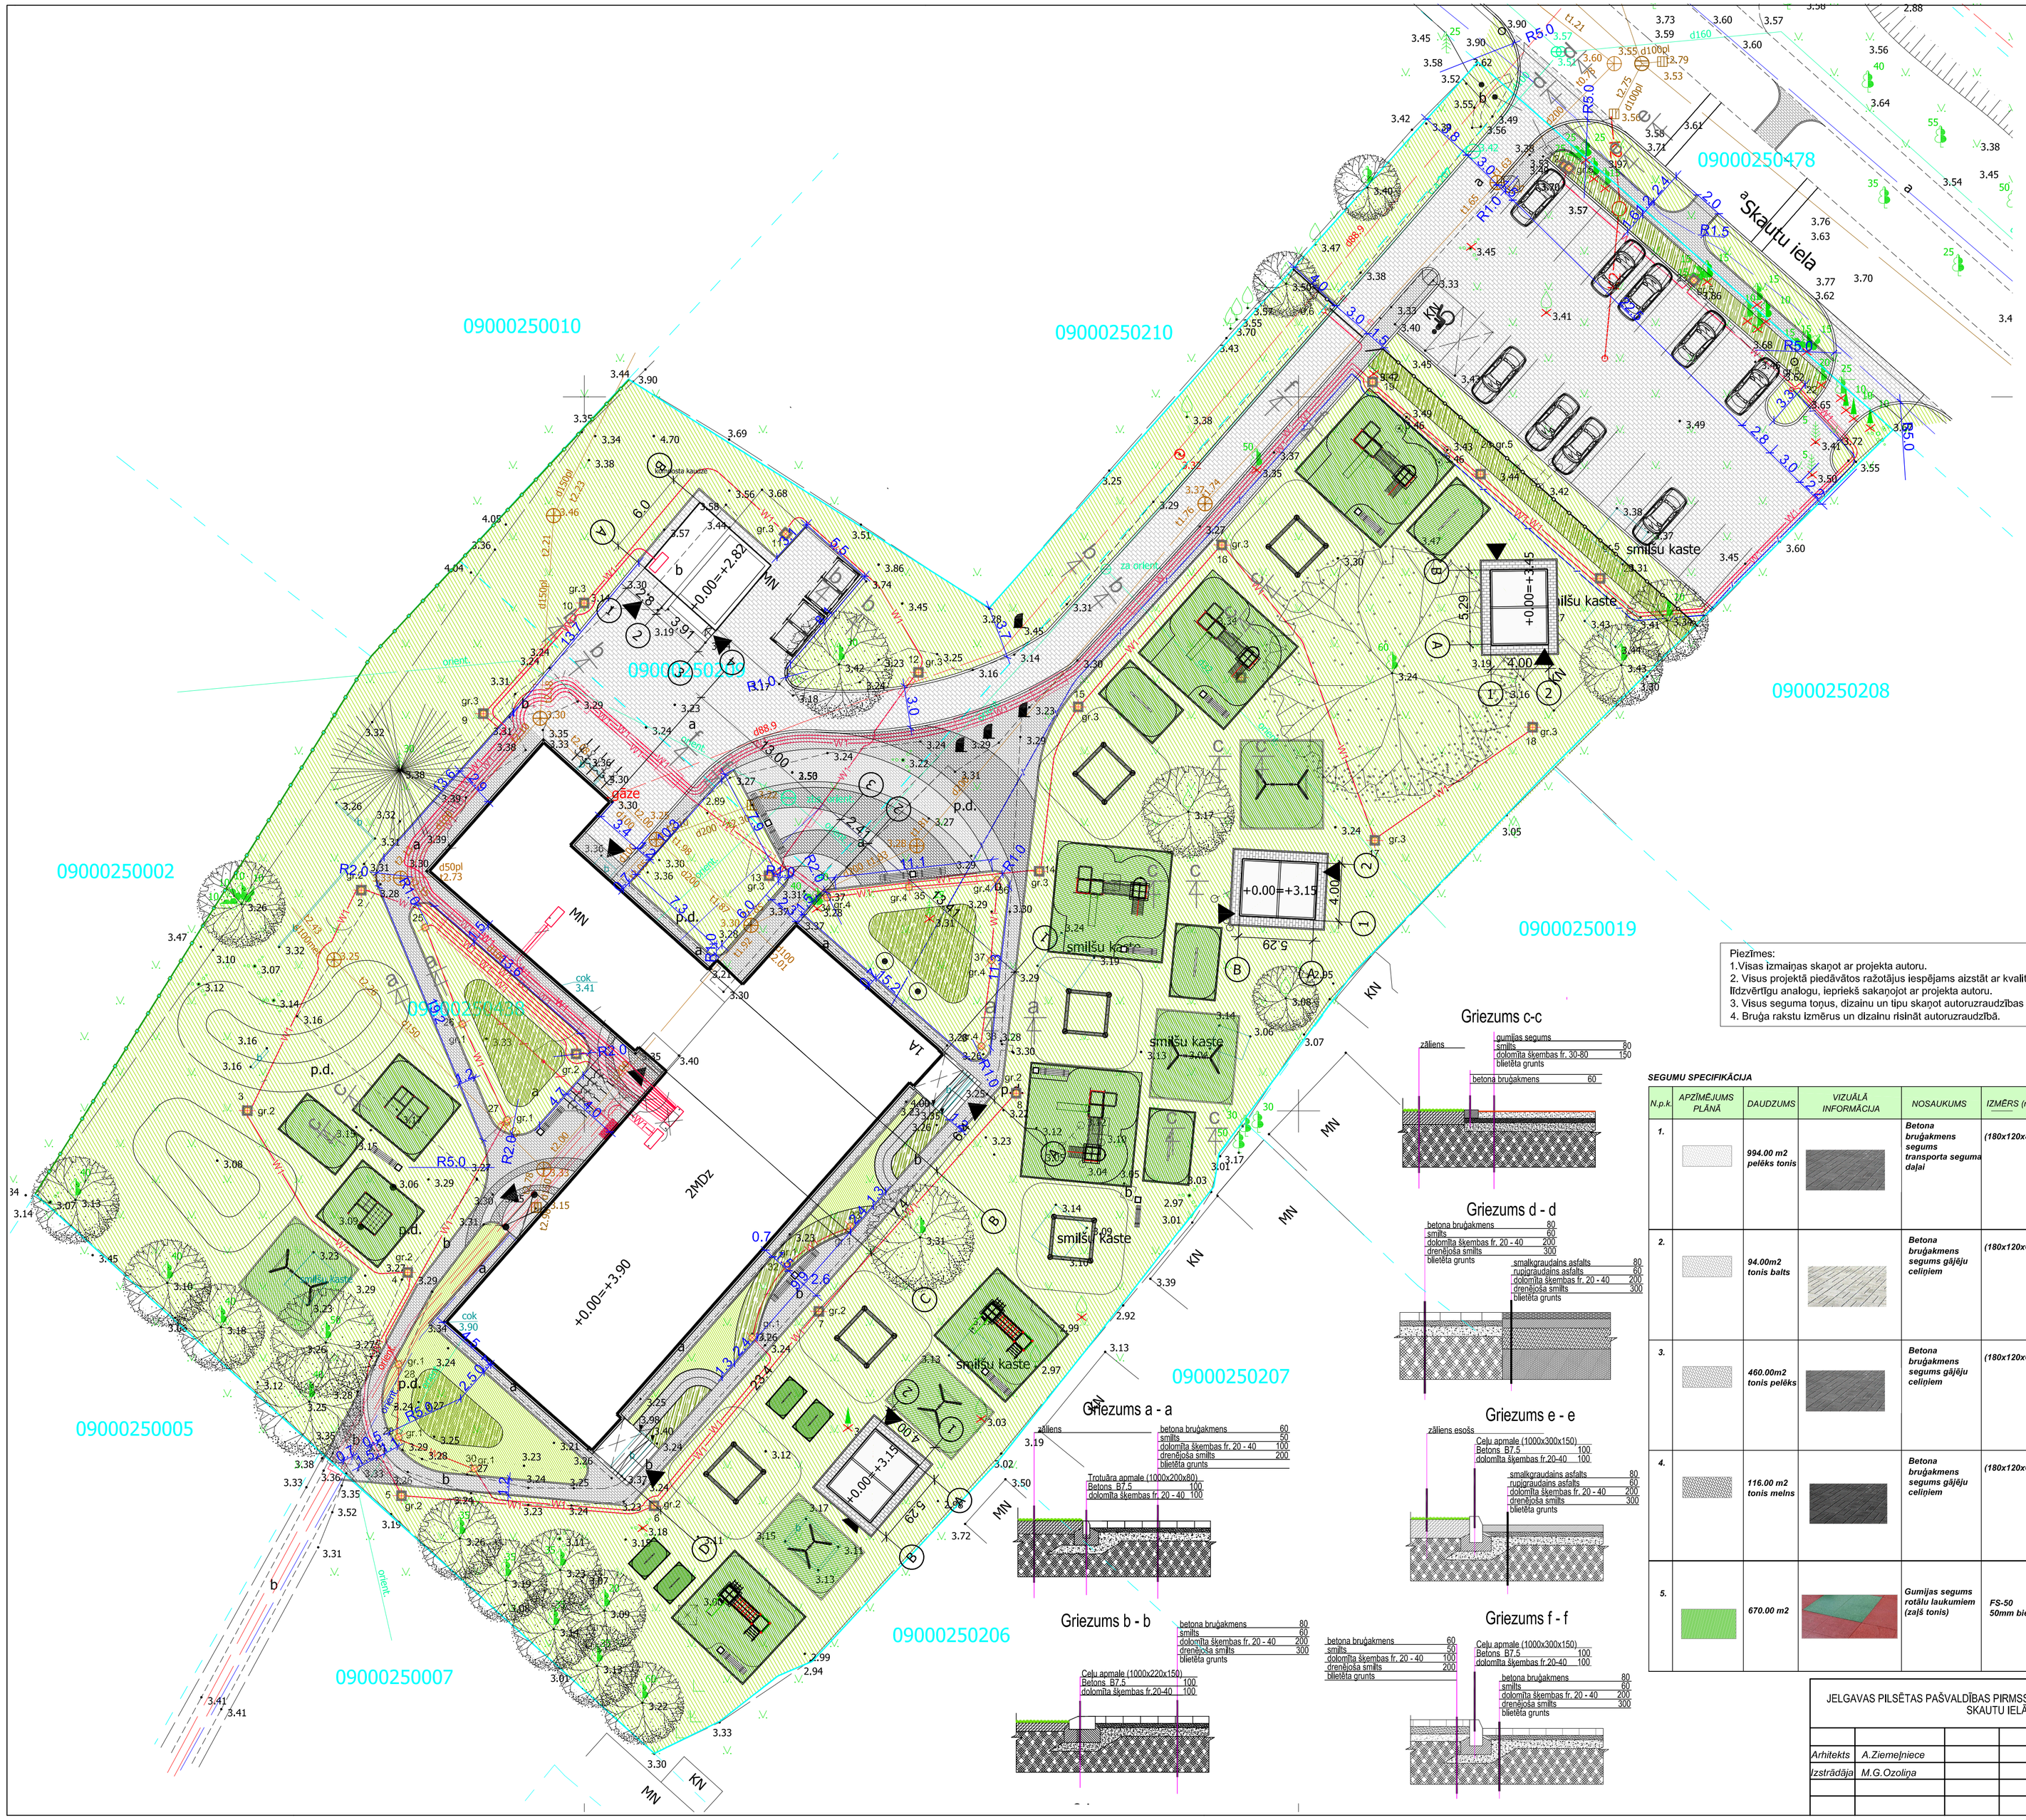


APZĪMĒJUMI

- Esošās ēkas
- Esošie lapu un skuju koki
- Izcērtamie koki
- Zāliens
- Dekoratīvie krūmu stādījumi
- Betona bruģakmens (tonis balts)
- Betona bruģakmens (tonis pelēks)
- Betona bruģakmens (tonis melns)
- Transporta bruģakmens (pelēks)
- Asfaltsegums esošais
- Gumijas segums
- Soliņi
- Atkritumu urnas
- Atkritumu konteineri
- Karogu masti
- Gaismas ķermeņi
- Rotaļu iekārtas
- Riteņu novietne
- Esošais žogs
- Projektētais dekoratīvu dēļu žogs
- Gājēju vārtiņi
- Automātiski veramie tranporta vārti
- Metāla sieta zaļš žogs
- Reljefa nogāzes (h=0.8m)
- Sarkanā līnija
- Zemes gabala īpašuma robeža

Piezīmes:
1. Visas izmaiņas skaņot ar projekta autoru.
2. Visus projektā piedāvātos ražotājus iespējams aizstāt ar kvalitātes, dizaina ziņā līdzvērtīgu analogu, iepriekš sakaņojot ar projekta autoru.
3. Visus seguma toņus, dizainu un tīpu skaņot autoruzraudzības laikā.
4. Bruģa rakstu izmērus un dizainu risināt autoruzraudzībā.

SEGUMU SPECIFIKĀCIJA

N.p.k	APZĪMĒJUMS PLĀNĀ	DAUDZUMS	VIZUĀLĀ INFORMĀCIJA	NOSAUKUMS	IZMĒRS (mm)	SEGUMA GRIEZUMS	SEGUMA KONSTRUKCIJA
1.		994.00 m2 pelēks tonis		Betona bruģakmens segums transporta seguma daļai	(180x120x80)		Betona bruģakmens NOSTALIT L 80mm smilts 60mm dolomīta šķembas fr. 20-40 200mm drenējoša smilts 300mm blietēta grunts
2.		94.00m2 tonis balts		Betona bruģakmens segums gājēju celiņiem	(180x120x60)		Betona bruģakmens NOSTALIT L 60mm smilts 50mm dolomīta šķembas fr. 20-40 100mm drenējoša smilts 200mm blietēta grunts
3.		460.00m2 tonis pelēks		Betona bruģakmens segums gājēju celiņiem	(180x120x60)		Betona bruģakmens NOSTALIT L 60mm smilts 50mm dolomīta šķembas fr. 20-40 100mm drenējoša smilts 200mm blietēta grunts
4.		116.00 m2 tonis melns		Betona bruģakmens segums gājēju celiņiem	(180x120x60)		Betona bruģakmens NOSTALIT L 60mm smilts 50mm dolomīta šķembas fr. 20-40 100mm drenējoša smilts 200mm blietēta grunts
5.		670.00 m2		Gumijas segums rotaļu laukumiem (zaļš tonis)	FS-50 50mm biezas		Gumijas segums 50mm blietēta smilts 80mm blietētas šķembas 150mm blietēta grunts

JELGAVAS PILSĒTAS PAŠVALDĪBAS PIRMSSKOLAS IZGLĪTĪBAS IESTĀDES REKONSTRUKCIJA SKAUTU IELĀ 1A,JELGAVĀ

13-039

GP

Arhitekts	A.Ziemeļniece
Izstrādāja	M.G.Ozoliņa

Teritorijas labiekārtojuma plāns

Stadija	Lapa	Mērogs
TP	6	1:250

SEGUMA PLĀNS

komunālprojekts
Būvkomersanta reģ.apl.Nr. 2158-R