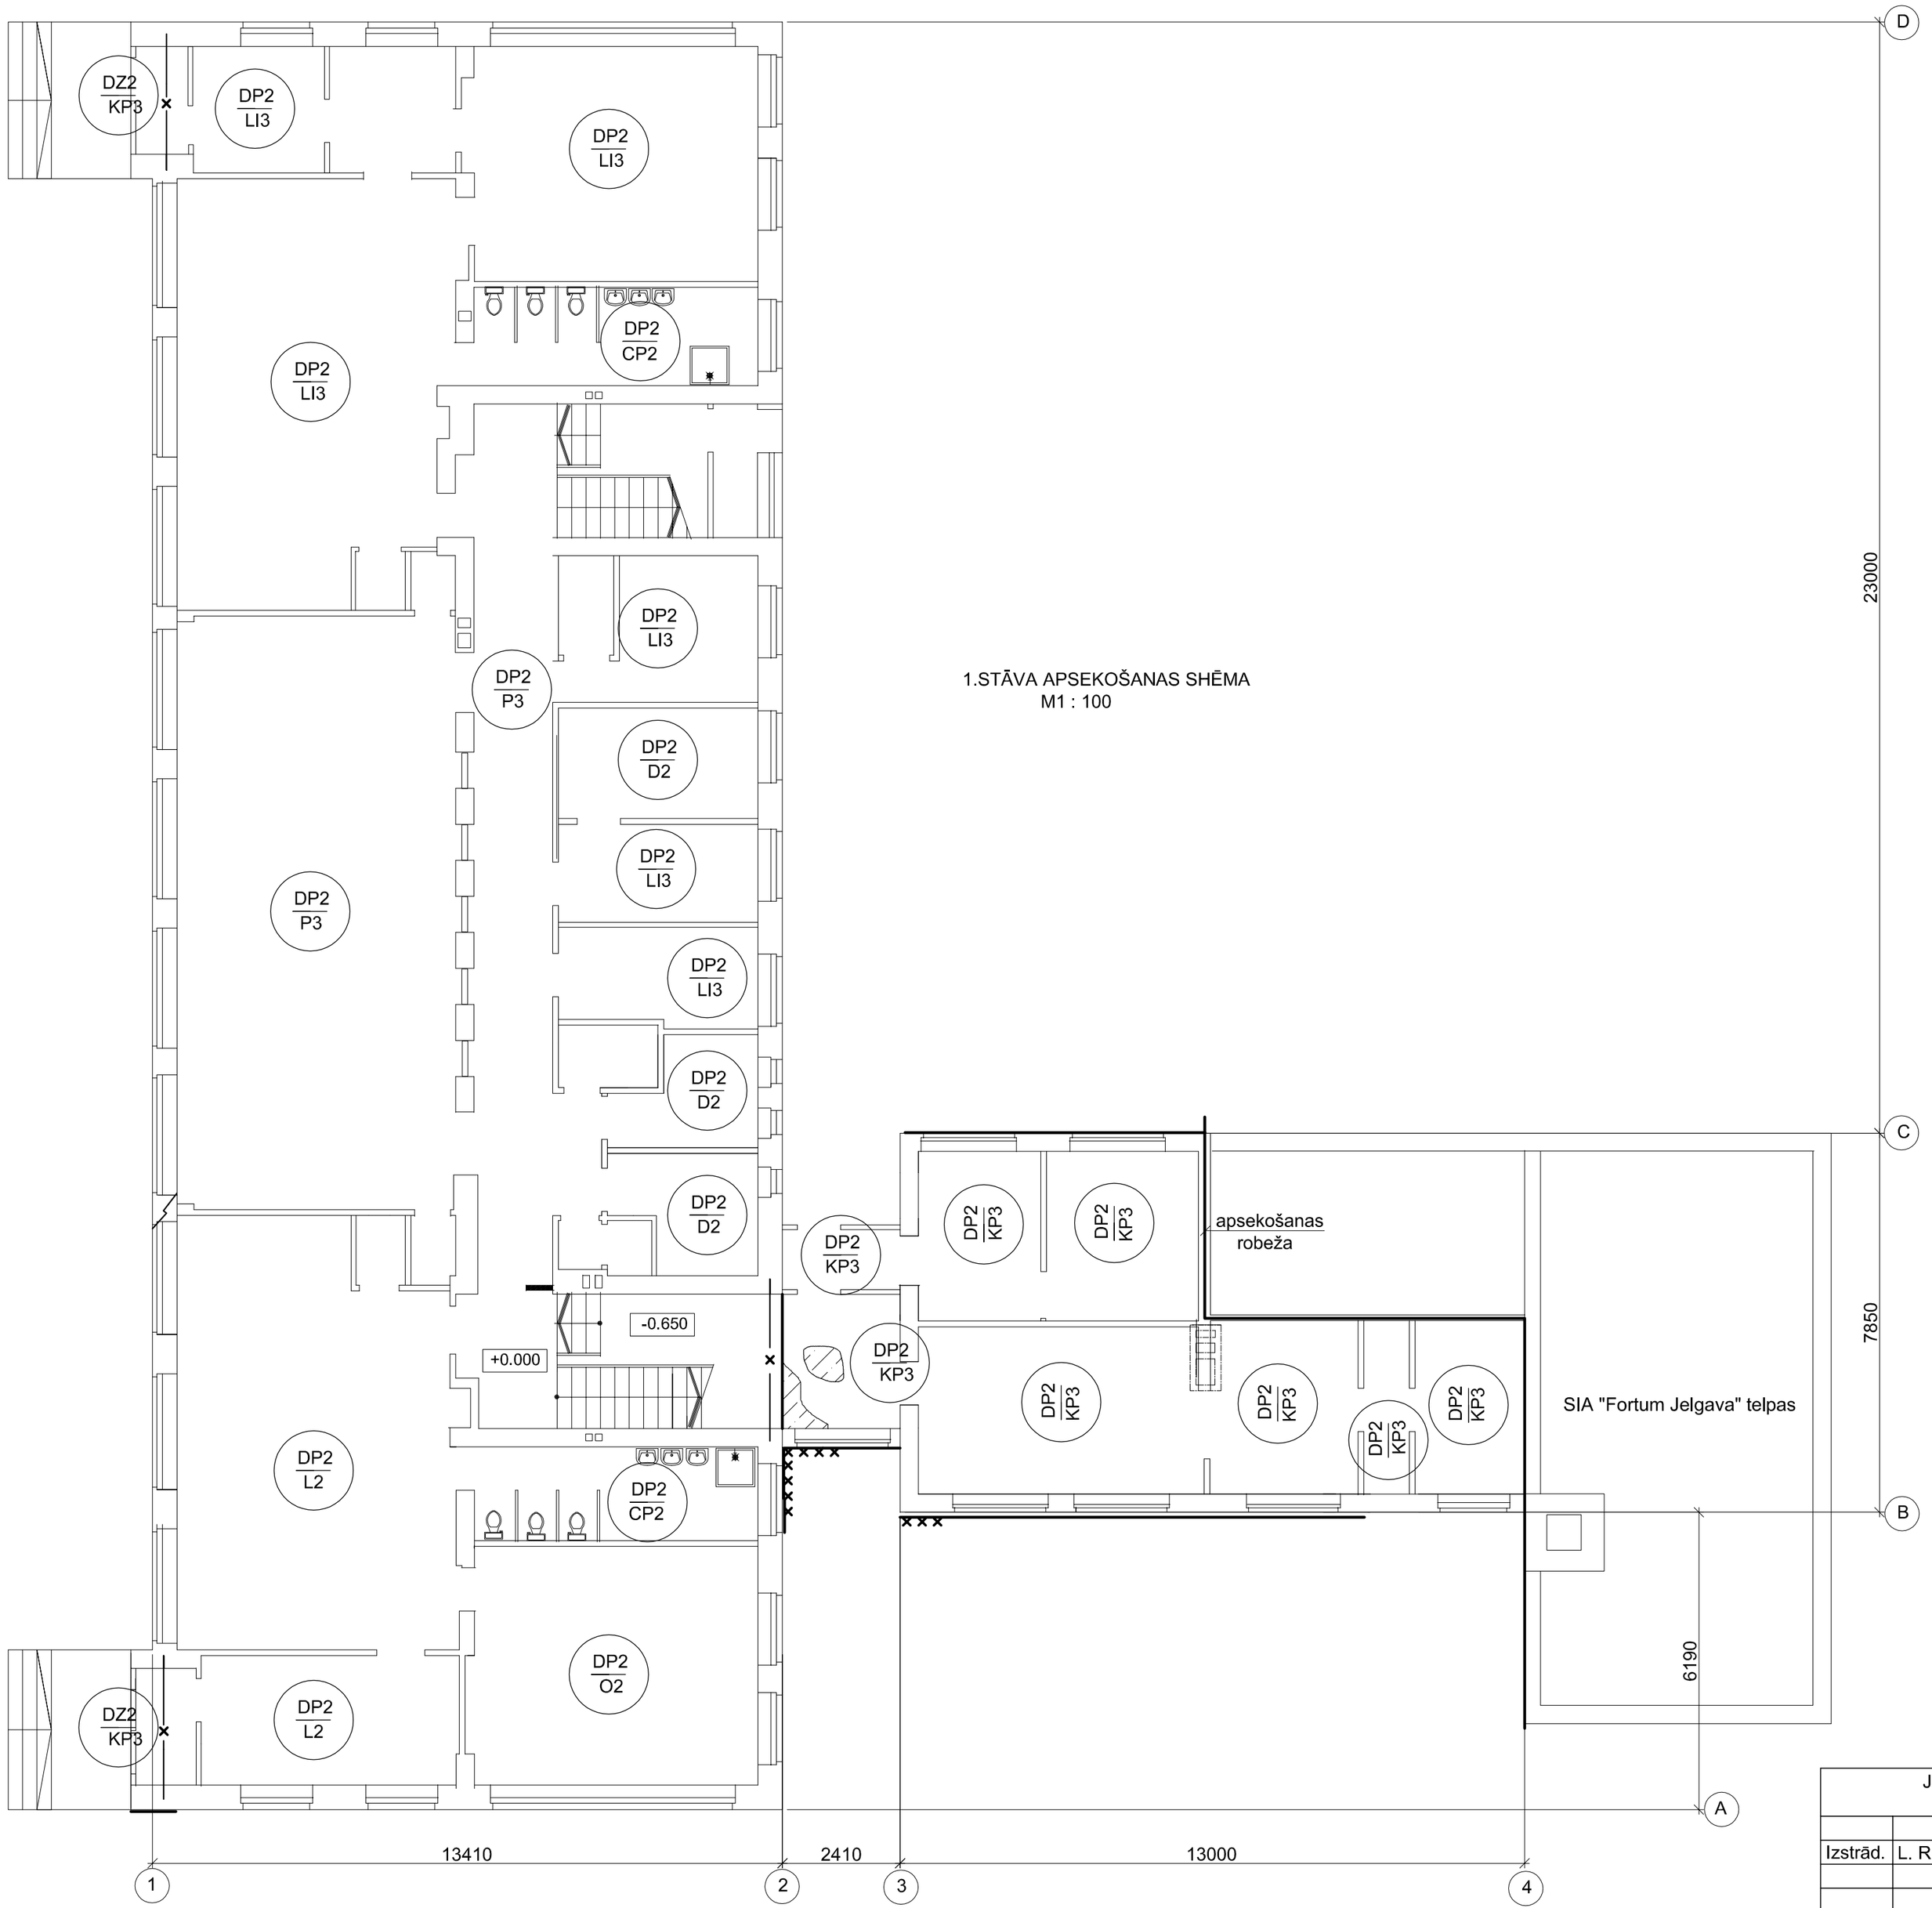


1.STĀVA APSEKOŠANAS SHĒMA
M1 : 100

Jelgavas pilsētas pašvaldības pirmsskolas izglītības iestāde Skautu ielā 1A, Jelgavā					13 - 039		
				Pirmsskolas izglītības iestāde	Stadija	Lapa	Lapas
Izstrād.	L. Rubīna		18. 10.13.		TIS	1	
				1.stāva apsekošanas shēma			