ĢENERĀLPLĀNS AR ŪKT

M 1:500

PIEŅEMTIE APZĪMĒJUMI:

K1	Proj. sadzīves kanalizācija
K2	Proj. lietus ūdeņu kanalizācija
K3	Proj. sadzīves kanalizācija no virtuves
○	Skataka
dn160	Caurules nosacītais diametrs, mm
8.93	Attālums, m
G-1	Gūlija, kārtas numurs
K-1	Esoša sadzīves kanalizācijas skataka


PIEZĪME

1.Pazemes inženierkomunikācijas plānā uzliktas saskaņā ar ekspluatējošo organizāciju norādījumiem, kā arī ar to apsekošanu dabā un agrāk izgatavotajiem grafiskajiem dokumentiem.

2.Zemes vienību robežas ir attēlotas atbilstoši zemes kadastrālās uzmērīšanas un vietējā ģeodēziskā tīkla precizitātei un var nesakrist ar situāciju plānā.

3.Topogrāfiskās uzmērīšanas lauku darbi veikti 2013.gada 12.jūnijā

4.Topogrāfiskajā plānā attēlotās uzmērītās teritorijas platība ir 0.86ha

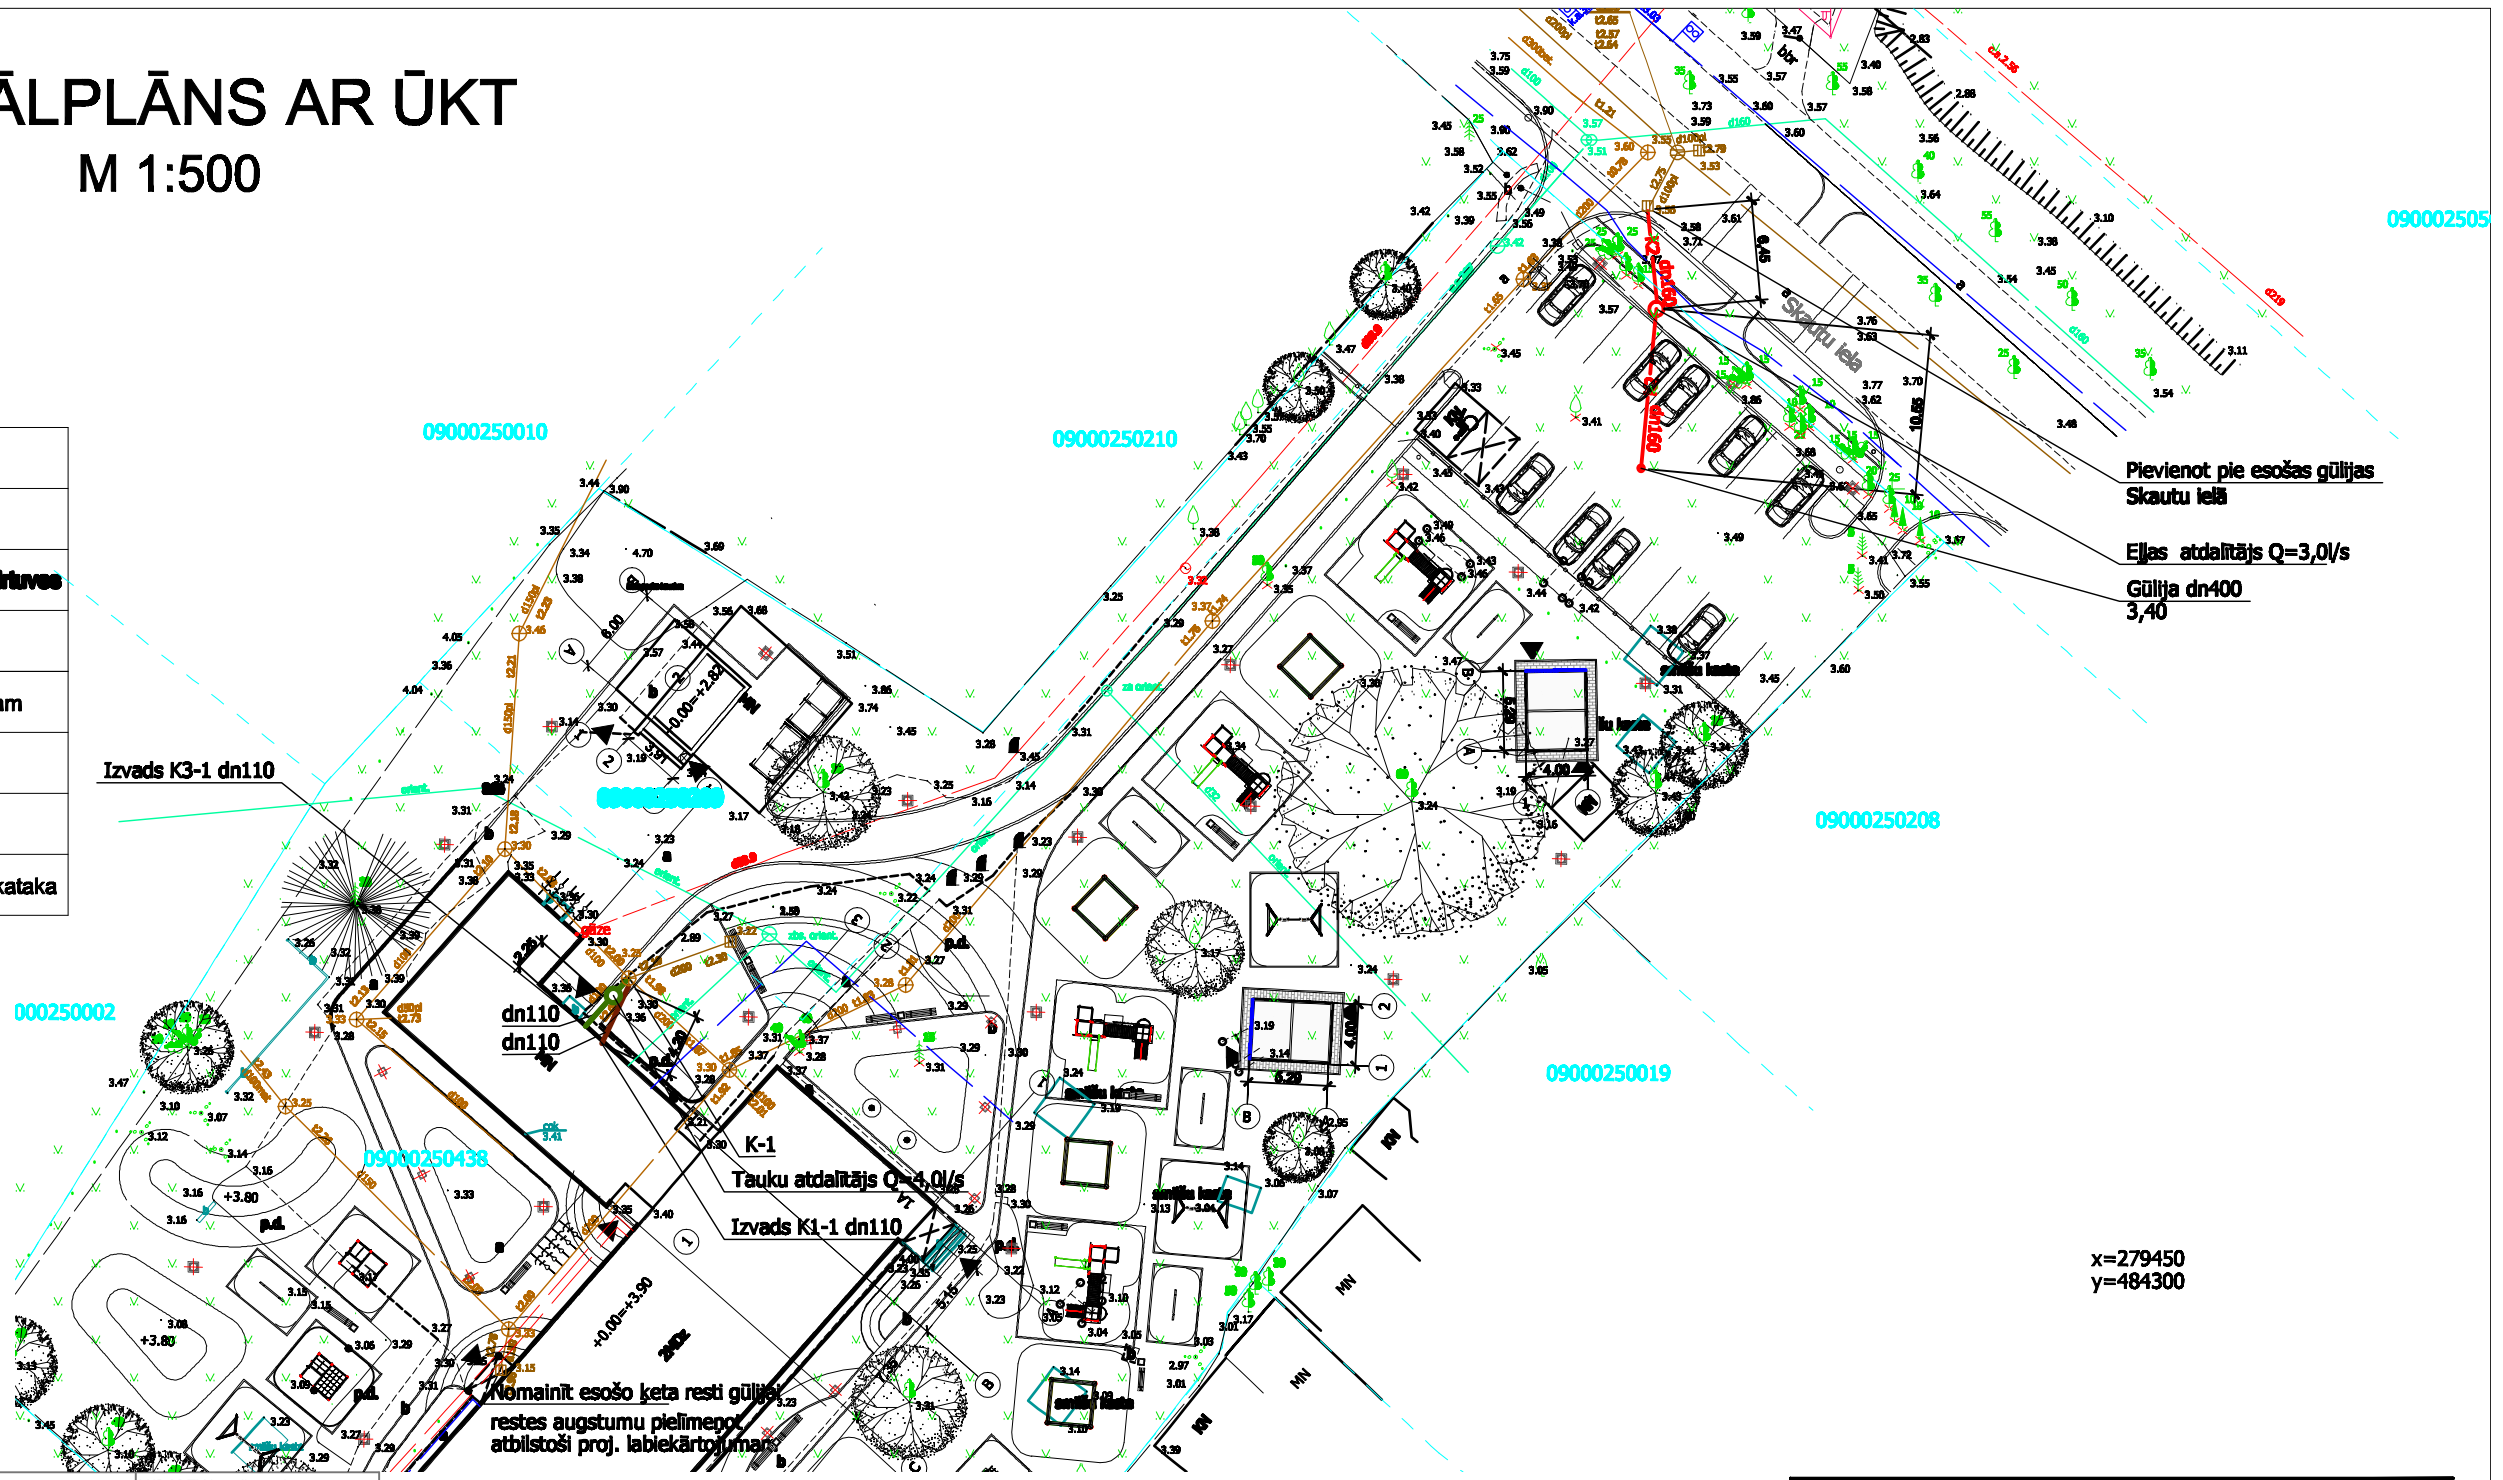

Uzmērīšanā izmantoti poligonometrijas punkti:
7767 x=279455.007 y=484038.467 H=3.973
532 x=279780.690 y=483885.698 H=4.186
9036 x=279621.727 y=484509.685 H=4.54

LKS-92 TM koordinātu sistēma
Baltijas augstumu sistēma
TM projekcijas mēroga koeficients m= 0.999804

Lapa	Lapas	Mērogs
1	1	1 : 500

Pasūtītājs : Pašvaldības iestāde Jelgavas izglītības pārvalde

Objekts : Jelgava, Skautu iela 1A

Objekta ID Nr. 150/2013

Topogrāfiskais plāns

Veidas Ieceldis		A.Mezkalnigā	17.06.2013
Mērnieks		M.I.Ilsks Sert.Nr.AC00000038	17.06.2013
Mērnieks		M.I.Ilsks	17.06.2013

SIA GEOMETRS reģ. Nr.:43602011317
Akadēmijas iela 19-127, Jelgava, LV-3001
tālr.:63021434, mob. 29397477
e-pasts:geometrs@geometrs.lv www.geometrs.lv
LATVIJAS MĒRNIEKU GRUPA

ŠĪ būvprojekta ŪK daļas risinājumi atbilst Latvijas būvnormatīviem, kā arī citu normatīvo aktu prasībām

Būvprojekta daļas vadītājs Mārtiņš Pocis
(vārds, uzvārds)
LNSASC-B-73-4892/12
(sertifikāta Nr.)
30.10.2013
(datums)

ORGANIZĀCIJA	Saskaņojuma objekts	Paraksts	Vārds, uzvārds	Datums	Reģ. Nr.
AS "Latvijas gāze" Jelgavas dabas gāzes iecirknis	gāzesvadi	Paraksts	A.Leja	20.06.2013	
SIA "Jelgavas ūdens"	ūdensvadi, kanalizācija	Paraksts	I.Bula	20.06.2013	
SIA Lattelecom TID Zemgales reģions	sakaru kabeļi, līnijas	Paraksts	V.Burenkova	20.06.2013	Nr.772
A/S "Sadales tīkls", Dienvidu reģions	elektrokabeļi un līnijas	Paraksts	D.Kalniņš	20.06.2013	
Jelgavas pilsētas pašvaldības iestāde "Pilsētsaimniecība"	hidrotehniskās būves	Paraksts	Ž.Barkovska	25.06.2013	
Jelgavas pilsētas pašvaldības iestāde "Pilsētsaimniecība"	apgaismes elektrotīkli	Paraksts	A.Bobkins	26.06.2013	
Jelgavas pilsētas Būvvalde	topogrāfija		V.Veinbergs		
Valsts Zemes dienests	Kadastra informācija	el.paraksts	A.Kilga	21.06.2013	260674.adoc
SIA "Fortum Jelgava"	Siltumtrases	Paraksts	J.Grohovska	25.06.2013	Nr.162

Jelgavas pilsētas pašvaldības pirmskolas izglītības iestādes Skautu ielā 1A, Jelgava

LNSASC-B-4892/12

ŪK

					Stadija	Lapa	Lapas
				ĀRĒJIE TĪKLI.	TP	2	13
IZSTRĀD.	M. POCIS			ĢENERĀLPLĀNS AR ŪKT M 1:500	JELGAVA komunālprojekts Būvkomersanta reģ.apl. Nr.2158-R		