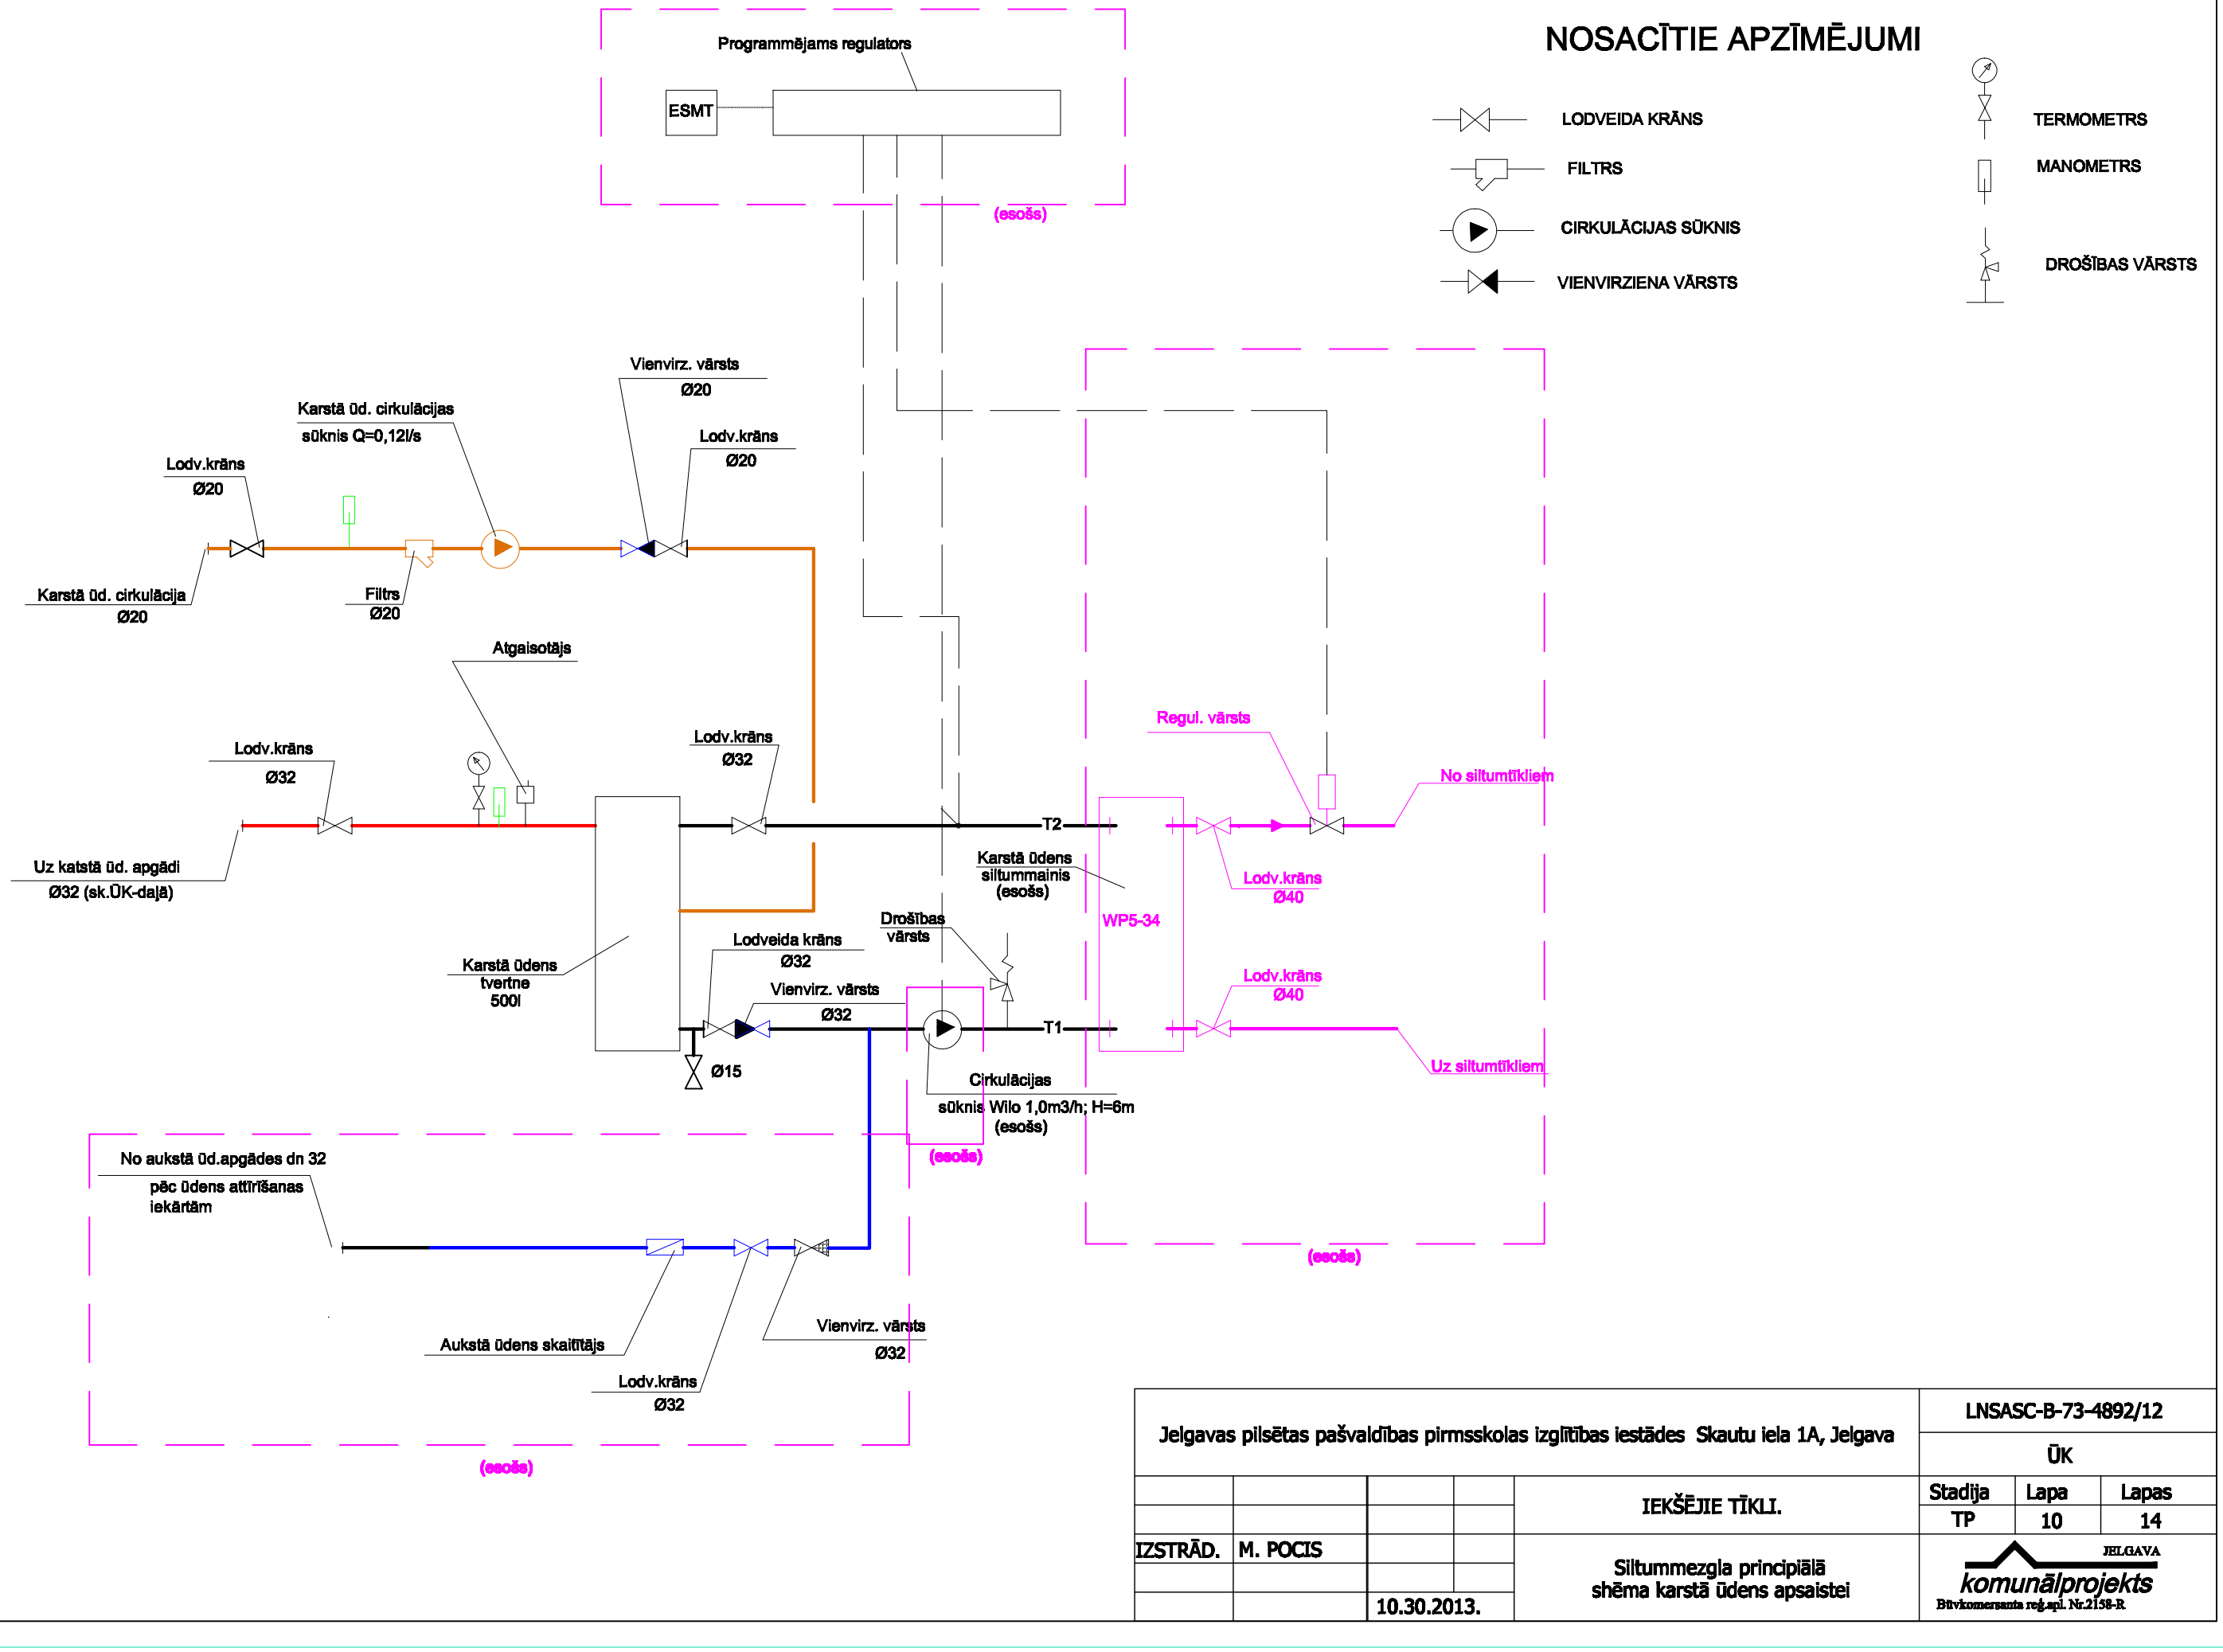


Jelgavas pilsētas pašvaldības pirmsskolas izglītības iestādes Skautu iela 1A, Jelgava					LNSASC-B-73-4892/12		
					ŪK		
				IEKŠĒJIE TĪKLI.	Stadija	Lapa	Lapas
					TP	10	14
IZSTRĀD.	M. POCIS			Siltummezgla principiālā shēma karstā ūdens apsaistei	JELGAVA komunālprojekts Biržkomersanta reģ.apl. Nr.2158-R		
		10.30.2013.					