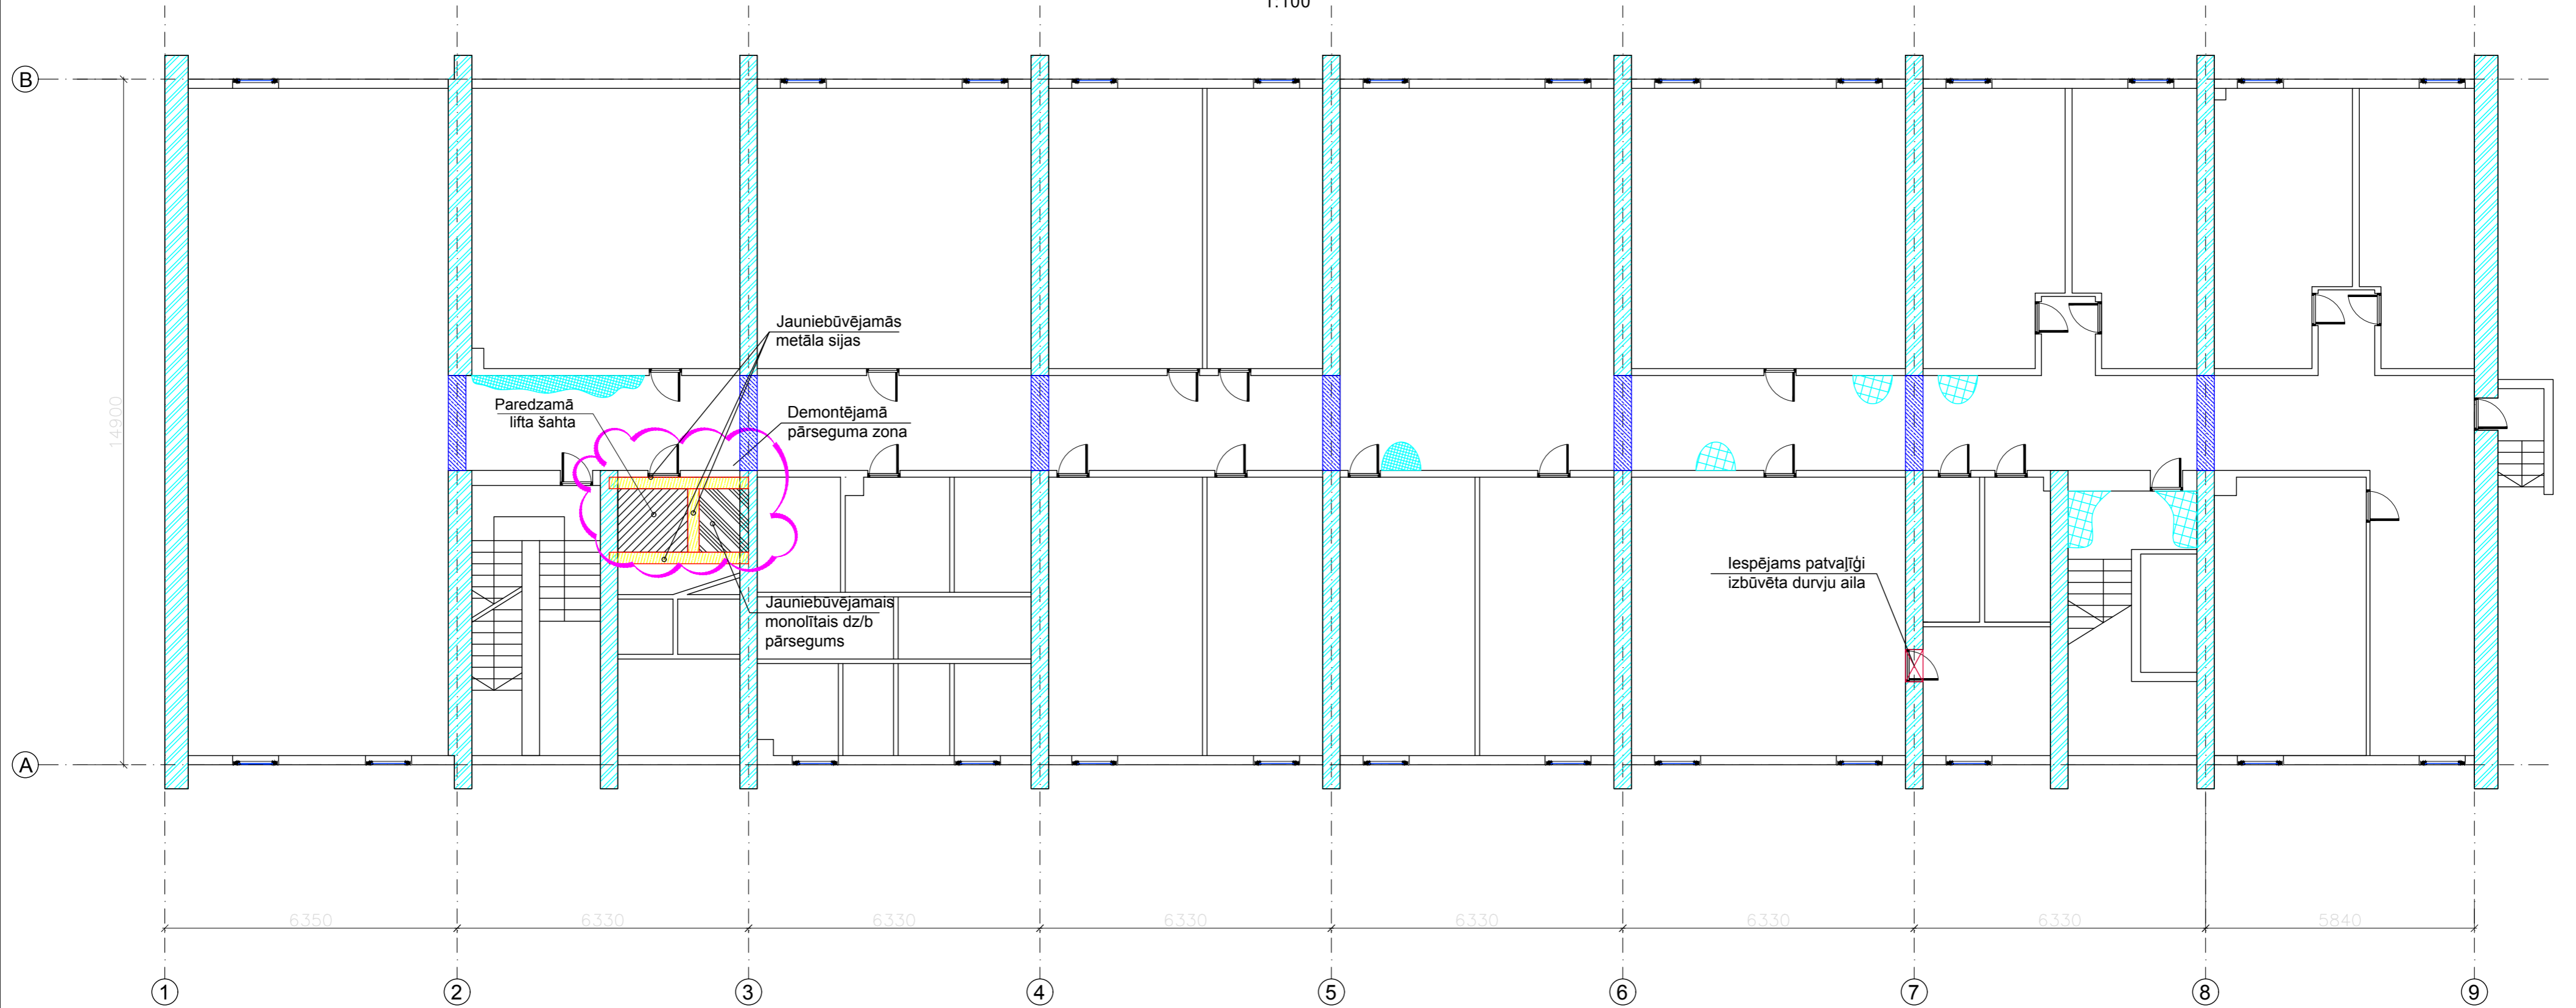





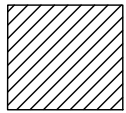
# ĒKAS PAGRABSTĀVA PLĀNS


1:100

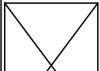


## APZĪMĒJUMI:


-  - Esošās nesošās dz/b sijas
-  - Jaunie būvējamās metāla sijas
-  - Esošās nesošās ķieģeļu mūra sienas

 - Paredzamā lifta šahta

 - Jaunie būvējamais monolītais dz/b pārsegums


 - Esošā lifta šahta

 - Mitruma rādītā bojājumi

 - Demontējama pārseguma zona

 - Pelējums

 - Atsegti stiebrojumi

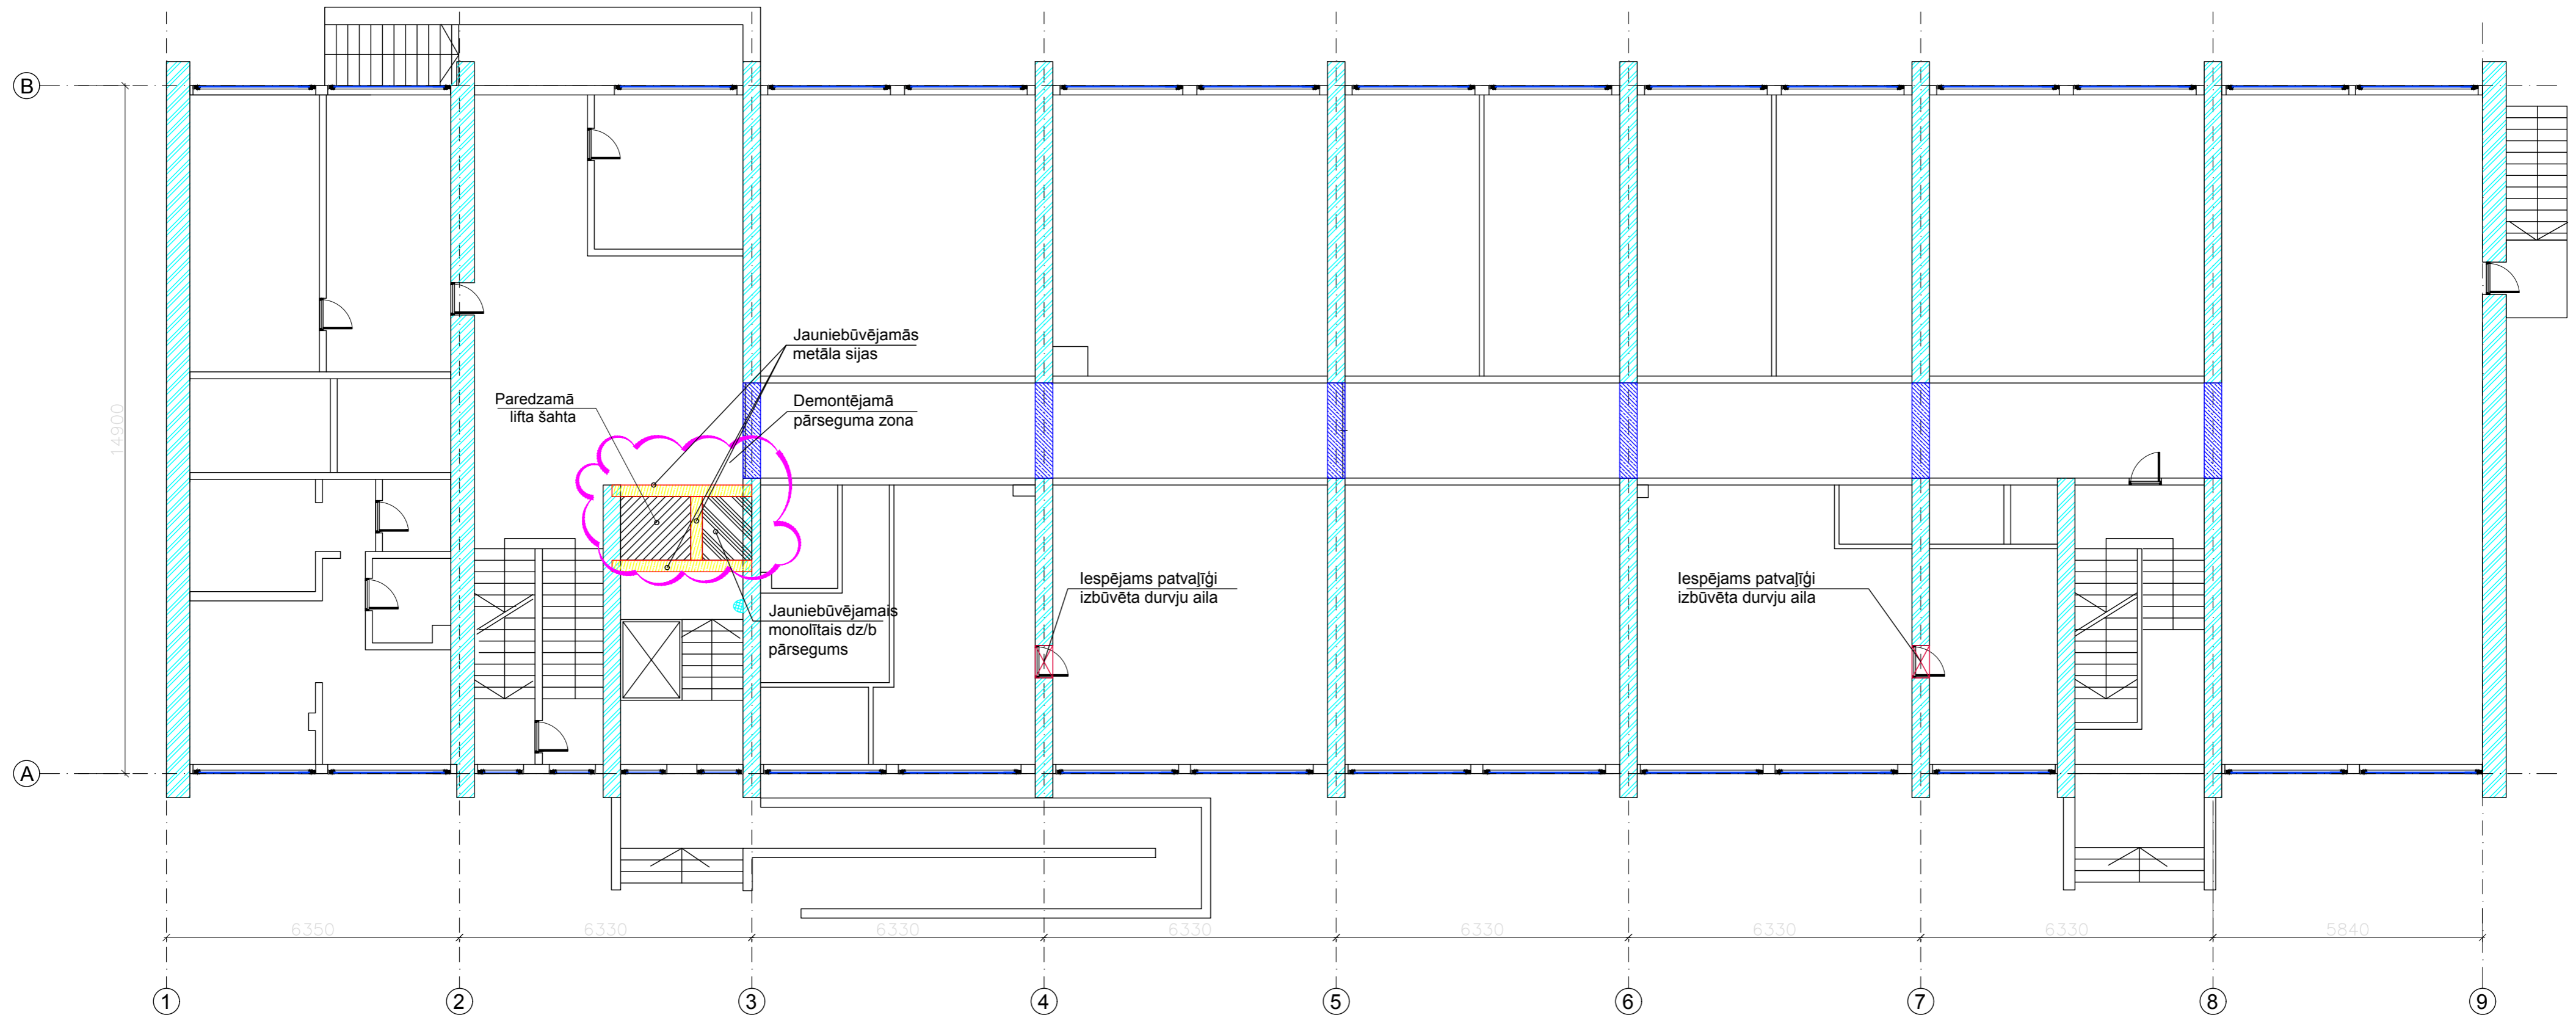
 - Iespējams patvaļīgi izbūvēta durvju aila

## PIEZĪMĒS




1. SHĒMA VEIKTA ĒKAI PĒC INVENTARIZĀCIJAS LIETAS UZMĒRĪJUMIEM, IZMĒRUS BŪVDARBU LAIKĀ PRECIZĒT UZ VIETAS BŪVOBJEKTĀ;
2. ĒKAS ŠĶĒRSVIRZIENĀ AR SOLI ~6,33m IR VEIDOTAS MŪRĒTAS NESOŠĀS SIENĀS (AR BIEZUMU 380mm);
3. PAŠNESOŠĀS ĀRSIENĀS VEIDOTAS NO GĀZBETONA PANEĻIEM ~200mm BIEZUMĀ;
4. ĒKAS PĀRSEGUMS VEIDOTS NO DOBIEM SALIEKAMIEM DZELZSBETONA PANEĻIEM UN DZELZSBETONA SIJĀM;
5. MAKSIMĀLAIS IETEICAMĀIS AILU PLATUMS KO VAR IZBŪVĒT NESOŠĀS SIENĀS - 1,50m;
6. JAUNIZBŪVĒJAMO UN UZ APSEKOŠANAS BRĪDI KONSTATĒTO AILU PĀRSEDŽU KONSTRUKCIJAS RISINĀT BŪVKONSTRUKCIJU PROJEKTA SADAĻĀ;
7. PAREDZAMĀ LIFTA NOVIOJUMS UN IZBŪVĒS SHĒMA IR PARĀDĪTI INFORMATĪVI, IZVIETOJUMU UN IEBŪVES RISINĀJUMU PRECIZĒT IZSTRĀDĀJOT BŪVKONSTRUKCIJU SADAĻU;
8. ĒKAS NENESOŠĀS STARPSIENĀS NEPIECIEŠAMĪBAS GADĪJUMĀ IR IESPĒJAMS DEMONTĒT.

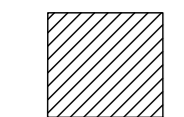
IZPILDĪTĀJI: <i>SIA "ARA intellect"</i>	Laču iela 83, Vītolīni, Valmierpils pag., Jelgavas nov., LV-3017. Reģ. Nr. 43603042603 Būvkomersanta reģ. Nr. 8187-R	APSEKOSANA: DIENESTA ĒKAS TEHNISKĀ APSEKOŠANA	LĪG. 2016-ARA-L30
PASŪTĪTĀJIS: Jelgavas pilsētas pašvaldība Reģ. Nr. 90000042516	ADRESE: Stacijas iela 13, Jelgava LV-3001	OBJEKTS: Dienesta ēka	ARH. 2016-ARA-L30 STADIJA: TIS
Proj. daļ. vad. A. Rakstiņš	Izstrādāja: I. Kozackovs	RASĒJUMS: Pagrabstāva stāva plāna bojājumu kartogramma, paredzamā lifta iebūves shēma	
Izstrādāja: D. Žirnova	FAILS:	DATUMS: 06.2016	MĒROGS: 1:100   LAPA: TA-1   VERSIJA:


ĒKAS 1. STĀVA PLĀNS  
1:100



APZĪMĒJUMI:


-  - Esošās nesošās dz/b sijas
-  - Jauniebūvējamās metāla sijas
-  - Esošās nesošās ķieģeļu mūra sienas

-  - Paredzamā lifta šahta

-  - Jauniebūvējamais monolītais dz/b pārsegums


-  - Esošā lifta šahta

-  - Mitruma rādītāji bojājumi

-  - Demontējamais pārseguma zona

-  - Pelējums

-  - Atsegtis stiegrojums

-  - Iespējams patvaļīgi izbūvēta durvju aila

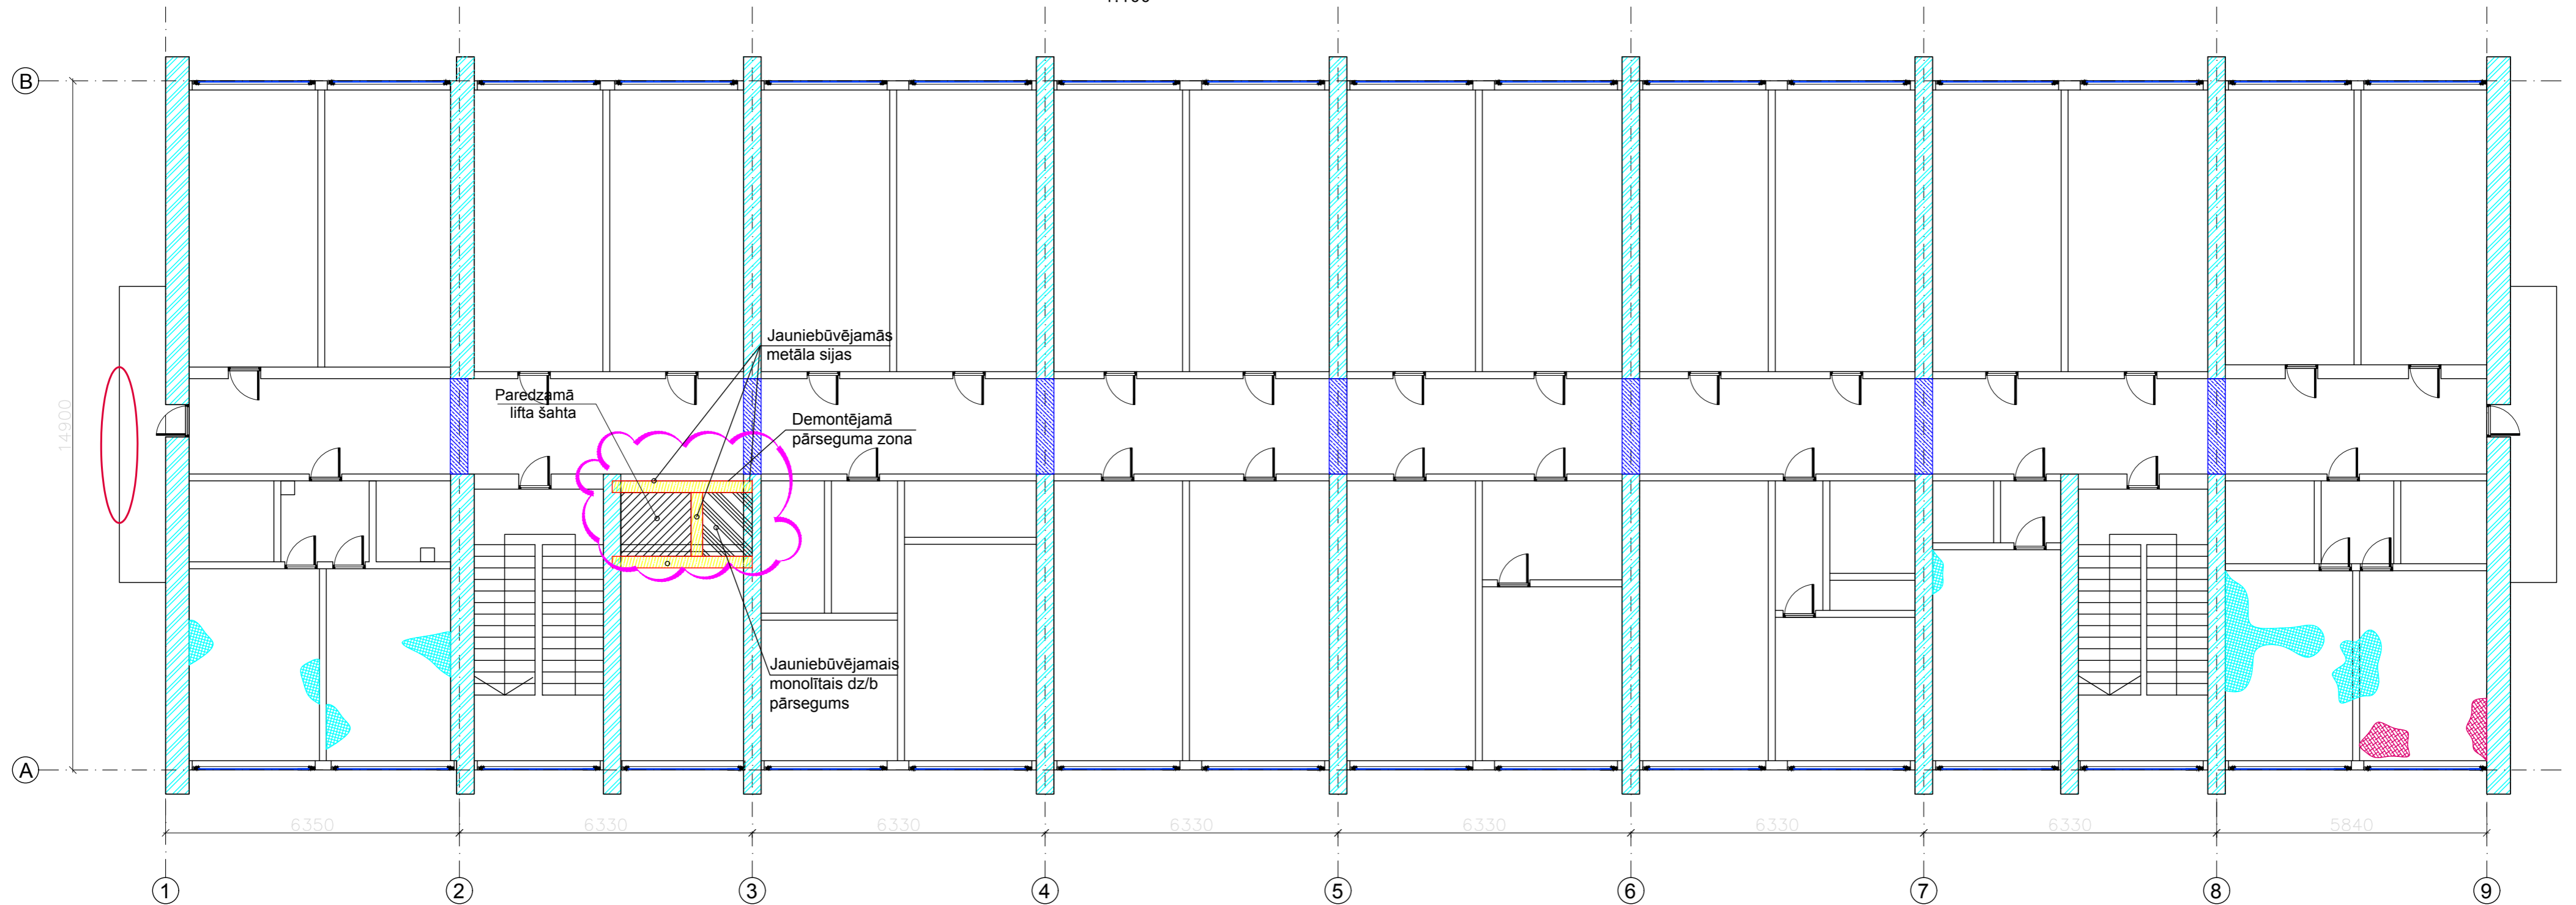
PIEZĪMES

1. SHĒMA VEIKTA ĒKAI PĒC INVENTERIZĀCIJAS LIETAS UZMĒRĪJUMIEMI, IZMĒRUS BŪVDARBU LAIKĀ PRECIZĒT UZ VIETAS BŪVOBJEKTĀ;
2. ĒKAS ŠĶĒRSVIRZIENĀ AR SOLI ~6,33m IR VEIDOTAS MŪRĒTAS NESOŠĀS SIENAS (AR BIEZUMU 380mm);
3. PAŠNESOŠĀS ĀRSIENAS VEIDOTAS NO GĀZBETONA PANEĻIEM ~200mm BIEZUMĀ;
4. ĒKAS PĀRSEGUMS VEIDOTS NO DOBIEM SALIEKAMIEM DZELZSBETONA PANEĻIEM UN DZELZSBETONA SIJĀM;
5. MAKSIMĀLAIS IETEICAMĀIS AILU PLATUMS KO VAR IZBŪVĒT NESOŠĀS SIENĀS - 1,50m;
6. JAUNIZBŪVĒJAMO UN UZ APSEKOŠANAS BRĪDI KONSTATĒTO AILU PĀRSEDŽU KONSTRUKCIJAS RISINĀT BŪVKONSTRUKCIJU PROJEKTA SADAĻĀ;
7. PAREDZAMĀ LIFTA NOVĒTOJUMS UN IZBŪVĒS SHĒMA IR PARĀDĪTI INFORMATĪVI, IZVIETOJUMU UN IEBŪVĒS RISINĀJUMU PRECIZĒT IZSTRĀDĀJOT BŪVKONSTRUKCIJU SADAĻU;
8. ĒKAS NENESOŠĀS STARPSIENAS NEPIECIEŠAMĪBAS GADĪJUMĀ IR IESPĒJAMS DEMONTĒT.


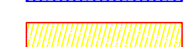

IZPILDĪTĀJI: <i>SIA "ARA intellect"</i>	Lāču iela 83, Viholīni, Valmierpils pag., Jelgavas nov. LV-3017, Reģ. Nr. 43603042603 Būvkomersanta reģ. Nr. 8187-R	APSEKOSANA: DIENESTA ĒKAS TEHNISKĀ APSEKOŠANA	LĪG: 2016-ARA-L30
PASŪTĪTĀJS: Jelgavas pilsētas pašvaldība Reģ. Nr. 90000042516	ADRESE: Stacijas iela 13, Jelgava LV-3001	OBJEKTS: Dienesta ēka	ARH: 2016-ARA-L30
Proj. daļ. vad. A. Rakstiņš	Izstrādāja: I. Kozačkovs	RASEJUMS: 1. stāva plāna bojājumu kartogramma, paredzamā lifta iebūvēs shēma	STADIJA: TIS
Izstrādāja: D. Žirnova	FAILS:	DATUMS: 06.2016	MĒROGS: 1:100
		LAPA: TA-2	VERSĪJA:



# ĒKAS 2. STĀVA PLĀNS




1:100






## APZĪMĒJUMI:

-  - Esošās nesošās dz/b sijas
-  - Jauniebūvējamās metāla sijas
-  - Esošās nesošās ķieģeļu mūra sienas

-  - Atsegts stiebrojums
-  - Iespējams patvaļīgi izbūvēta durvju aila

-  - Paredzamā lifta šahta
-  - Jauniebūvējamais monolītais dz/b pārsegums
-  - Esošā lifta šahta

-  - Mitruma rādītā bojājumi
-  - Demontējamais pārseguma zona
-  - Pelējums

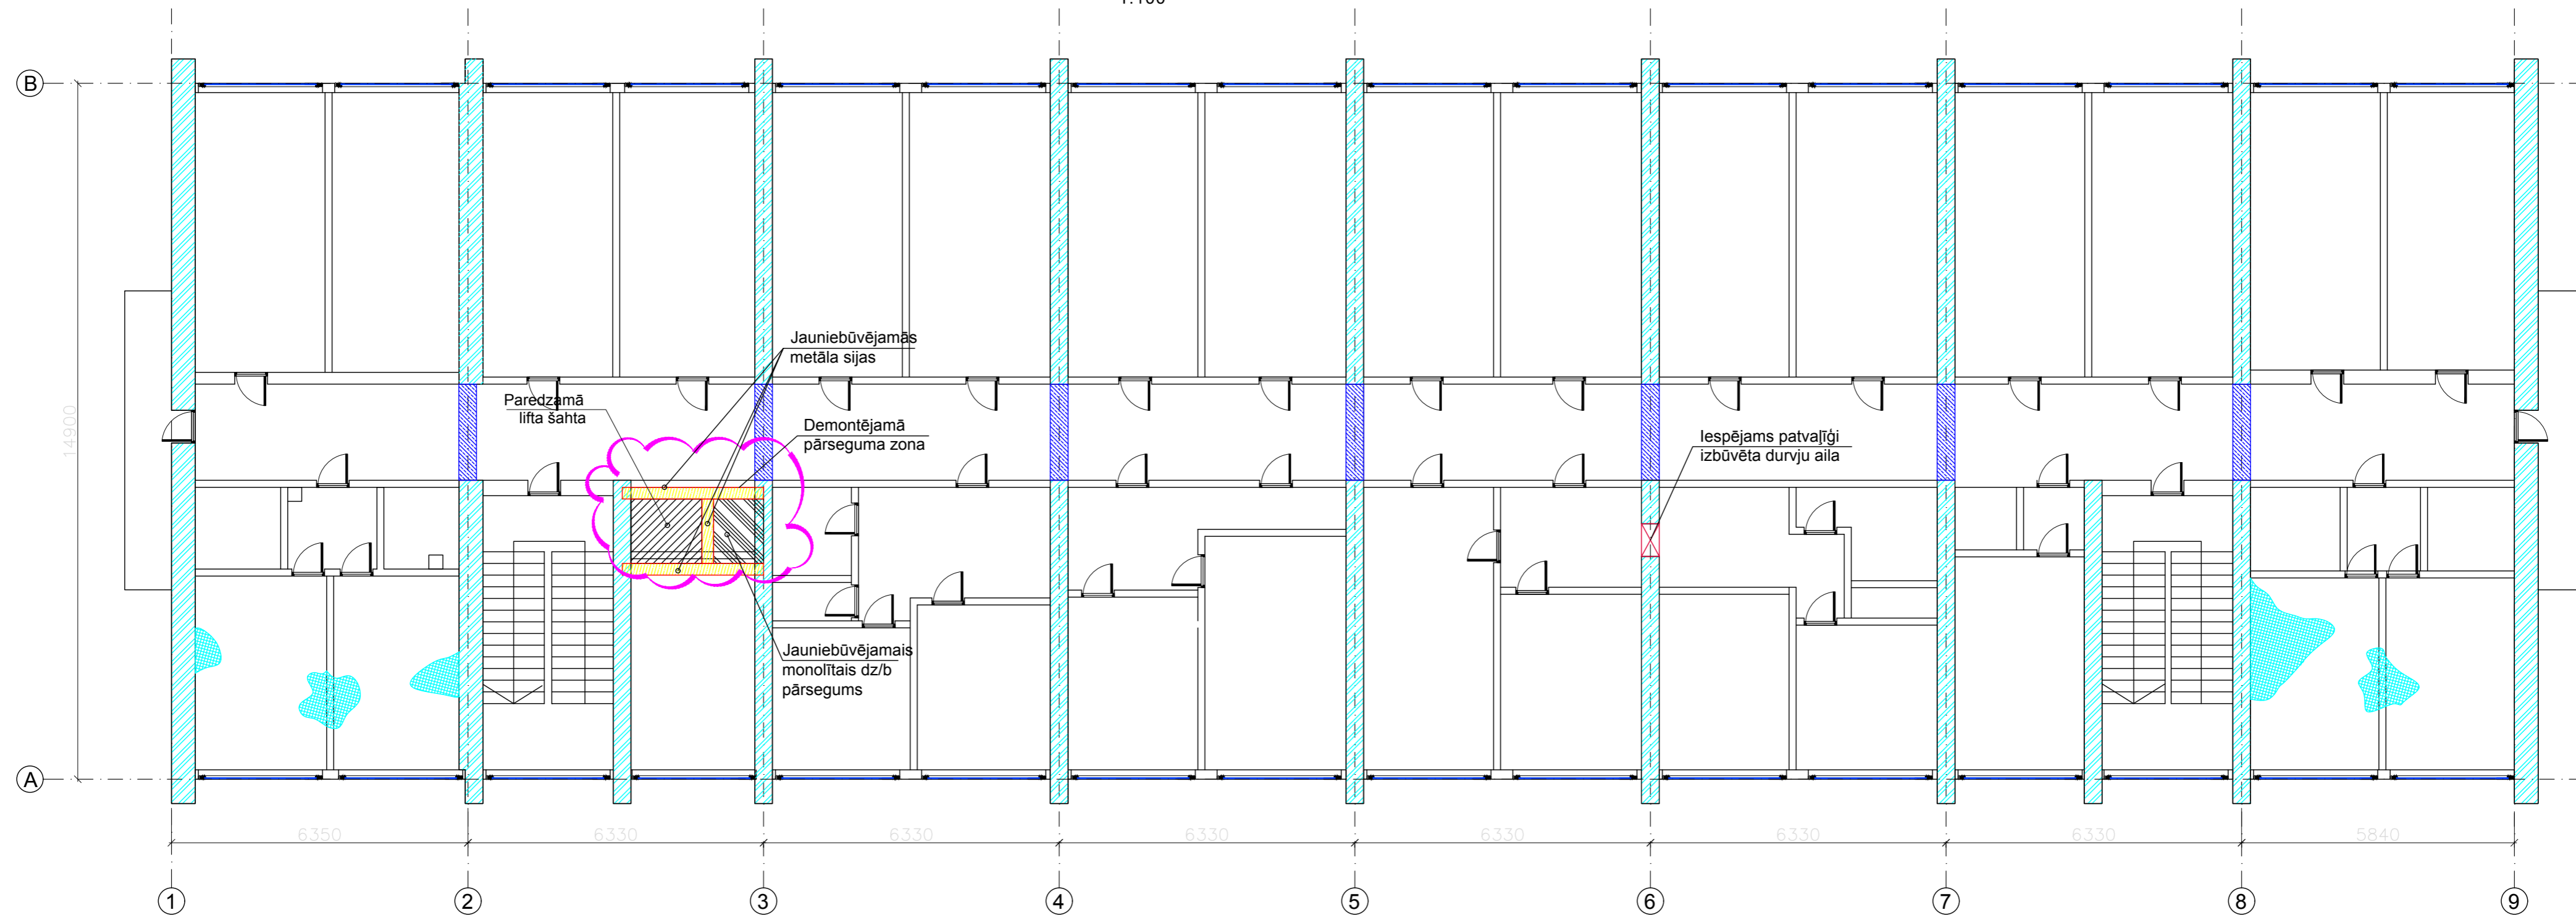
## PIEZĪMES

1. SHĒMA VEIKTA ĒKAI PĒC INVENTERIZĀCIJAS LIETAS UZMĒRĒJUMIEM, IZMĒRUS BŪVDARBU LAIKĀ PRECIZĒT UZ VIETAS BŪVOBJEKTĀ;
2. ĒKAS ŠĶĒRSVIRZIENĀ AR SOLI ~6,33m IR VEIDOTAS NESOŠĀS SIENĀS (AR BIEZUMU 380mm);
3. PAŠNESOŠĀS ĀRSIENĀS VEIDOTAS NO GĀZBETONA PANEĻIEM ~200mm BIEZUMĀ;
4. ĒKAS PĀRSEGUMS VEIDOTS NO DOBIEM SALIEKAMĪEM DZELZSBETONA PANEĻIEM UN DZELZSBETONA SIJĀM;
5. MAKSIMĀLAIS IETEICAMĀIS AILU PLATUMS KO VAR IZBŪVĒT NESOŠĀS SIENĀS - 1,50m;
6. JAUNIZBŪVĒJAMO UN UZ APSEKOŠANAS BRĪDI KONSTATĒTO AILU PĀRSEDŽU KONSTRUKCIJAS RISINĀT BŪVKONSTRUKCIJU PROJEKTA SADAĻĀ;
7. PAREDZAMĀ LIFTA NOVIOJUMS UN IZBŪVĒS SHĒMA IR PARĀDĪTI INFORMATĪVI, IZVIETOJUMU UN IEBŪVES RISINĀJUMU PRECIZĒT IZSTRĀDĀJOT BŪVKONSTRUKCIJU SADAĻU;
8. ĒKAS NENESOŠĀS STARPSIENĀS NEPIECIEŠAMĪBAS GADĪJUMĀ IR IESPĒJAMS DEMONTĒT.

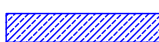


IZPILDĪTĀJI: <i>SIA "ARA intellect"</i>	Lāču iela 83, Vītolpiņi, Valgundes pag., Jelgavas nov. L.V.-3017, Reģ.Nr. 43603042603 Būvkomersanta reģ. Nr. 8187-R	APSEKOSANA: DIENESTA ĒKAS TEHNISKĀ APSEKOŠANA	Līg. 2016-ARA-L30 ARH 2016-ARA-L30
PASŪTĪTĀJS: Jelgavas pilsētas pašvaldība Reģ. Nr. 90000042516	ADRESE: Stacijas iela 13, Jelgava LV-3001	OBJEKTS: Dienesta ēka	STADIJA: TIS
Proj. daļ. vad. A. Rakstiņš Izstrādāja: I. Kozackovs Izstrādāja: D. Žirnova	RASEJUMS: 2. stāva plāna bojājumu kartogramma, paredzamā lifta iebūves shēma		VERSĪJA:
FAILS:	DATUMS: 06.2016	MĒROGS: 1:100	LAPA: TA-3

# ĒKAS 3. STĀVA PLĀNS


1:100

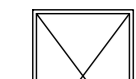


## APZĪMĒJUMI:


-  - Esošās nesošās dz/b sijas
-  - Jauniebūvējamās metāla sijas
-  - Esošās nesošās kļieģeļu mūra sienas

 - Paredzamā lifta šahta

 - Jauniebūvējamais monolītais dz/b pārsegums


 - Esošā lifta šahta

 - Mitruma rādītāji bojājumi

 - Demontējama pārseguma zona

 - Pelējums

 - Atsegti stiegrojumi

 - Iespējams patvaļīgi izbūvēta durvju aila

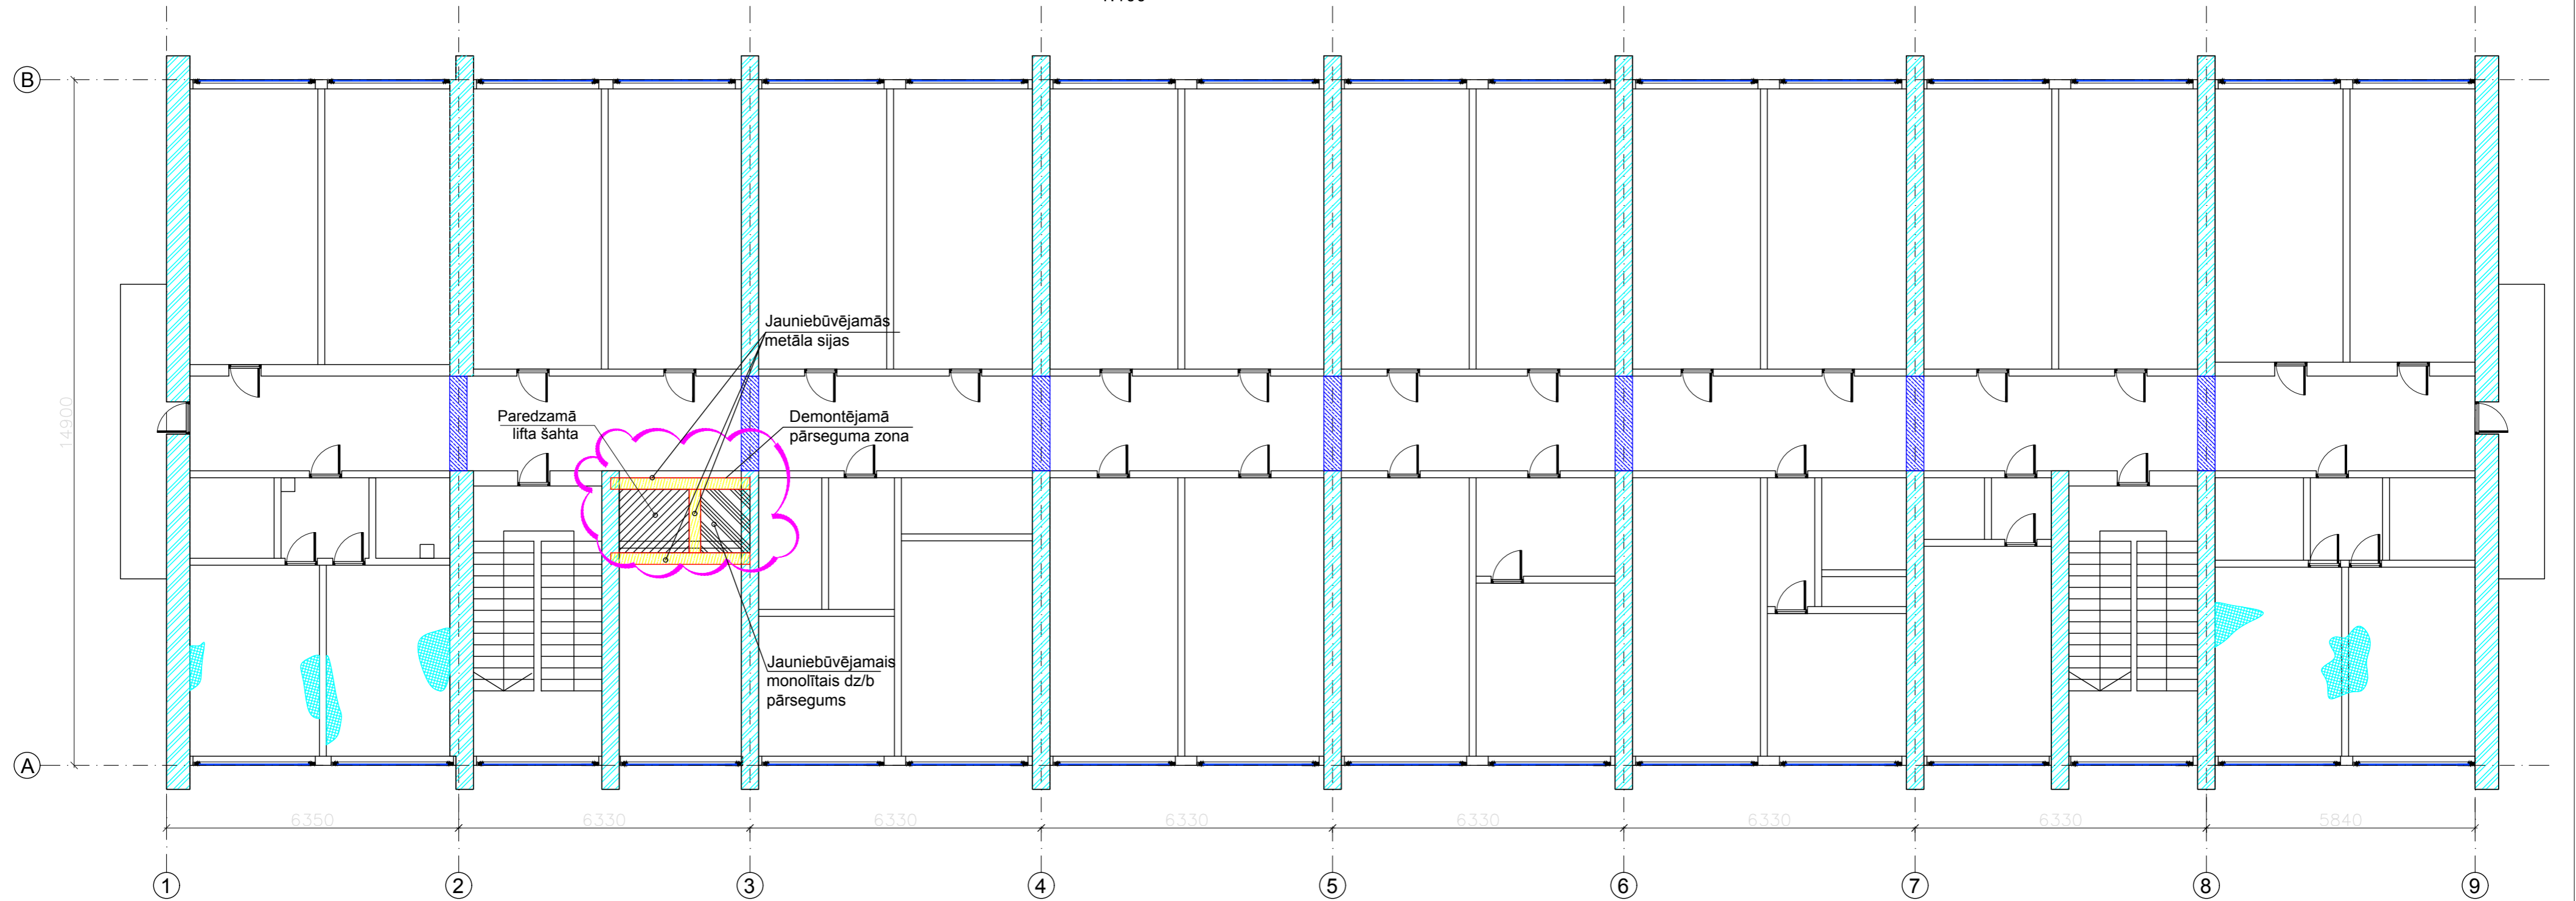
## PIEZĪMES

1. SHĒMA VEIKTA ĒKAI PĒC INVENTERIZĀCIJAS LIETAS UZMĒRĪJUMIEMI, IZMĒRUS BŪVDARBU LAIKĀ PRECIZĒT UZ VIETAS BŪVOBJEKTĀ;
2. ĒKAS ŠĶĒRSVIRZIENĀ AR SOLI ~6,33m IR VEIDOTAS MŪRĒTAS NESOŠĀS SIENAS (AR BIEZUMU 380mm);
3. PAŠNESOŠĀS ĀRSIENAS VEIDOTAS NO GĀZBETONA PANEĻIEM ~200mm BIEZUMĀ;
4. ĒKAS PĀRSEGUMS VEIDOTS NO DOBIEM SALIEKAMIEM DZELZSBETONA PANEĻIEM UN DZELZSBETONA SIJĀM;
5. MAKSIMĀLAIS IETEICAMĀS AILU PLATUMS KO VAR IZBŪVĒT NESOŠĀS SIENĀS - 1,50m;
6. JAUNIZBŪVĒJAMO UN UZ APSEKOŠANAS BRĪDI KONSTATĒTO AILU PĀRSEDŽU KONSTRUKCIJAS RISINĀT BŪVKONSTRUKCIJU PROJEKTA SADAĻĀ;
7. PAREDZAMĀ LIFTA NOVIOJUMS UN IZBŪVĒS SHĒMA IR PARĀDĪTI INFORMATĪVI, IZVIETOJUMU UN IEBŪVES RISINĀJUMU PRECIZĒT IZSTRĀDĀJOT BŪVKONSTRUKCIJU SADAĻU;
8. ĒKAS NENESOŠĀS STARPSIENAS NEPIECIEŠAMĪBAS GADĪJUMĀ IR IESPĒJAMS DEMONTĒT.




IZPILDĪTĀJI: <i>SIA "ARA intellect"</i>	Lāču iela 83, Vītolnī, Valgundes pag., Jelgavas nov., LV-3017, Reģ. Nr. 43603042603 Dīv.komersanta reģ. Nr. 8187-R	APSEKOSANA: DIENESTA ĒKAS TEHNISKĀ APSEKOŠANA	LĪG. 2016-ARA-L30 ARRH. 2016-ARA-L30
PASŪTĪTĀJS: Jelgavas pilsētas pašvaldība Reģ. Nr. 90000042516	ADRESE: Stacijas iela 13, Jelgava LV-3001	OBJEKTS: Dienesta ēka	STADIJA: TIS
Proj. daļ. vad. A. Rakstiņš Izstrādāja: I. Kozackovs Izstrādāja: D. Žirnova	FAILS:	RASĒJUMS: 3. stāva plāna bojājumu kartogramma, paredzamā lifta iebūves shēma	VERSĪJA:
DATUMS: 06.2016	MĒROGS: 1:100	LAPA: TA-4	

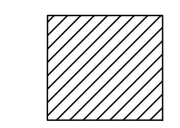
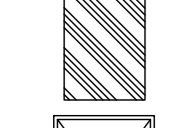
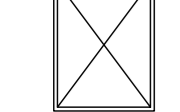
# ĒKAS 4. STĀVA PLĀNS

1:100




## APZĪMĒJUMI:

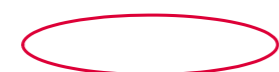

-  - Esošās nesošās dz/b sijas
-  - Jauniebūvējamās metāla sijas
-  - Esošās nesošās kļieģeļu mūra sienas

-  - Paredzamā lifta šahta
-  - Jauniebūvējamais monolītais dz/b pārsegums
-  - Esošā lifta šahta

-  - Mitruma rādītā bojājumi

-  - Demontējamais pārseguma zona

-  - Pelējums

-  - Atsegti stiegrojumi
-  - Iespējams patvaļīgi izbūvēta durvju aila

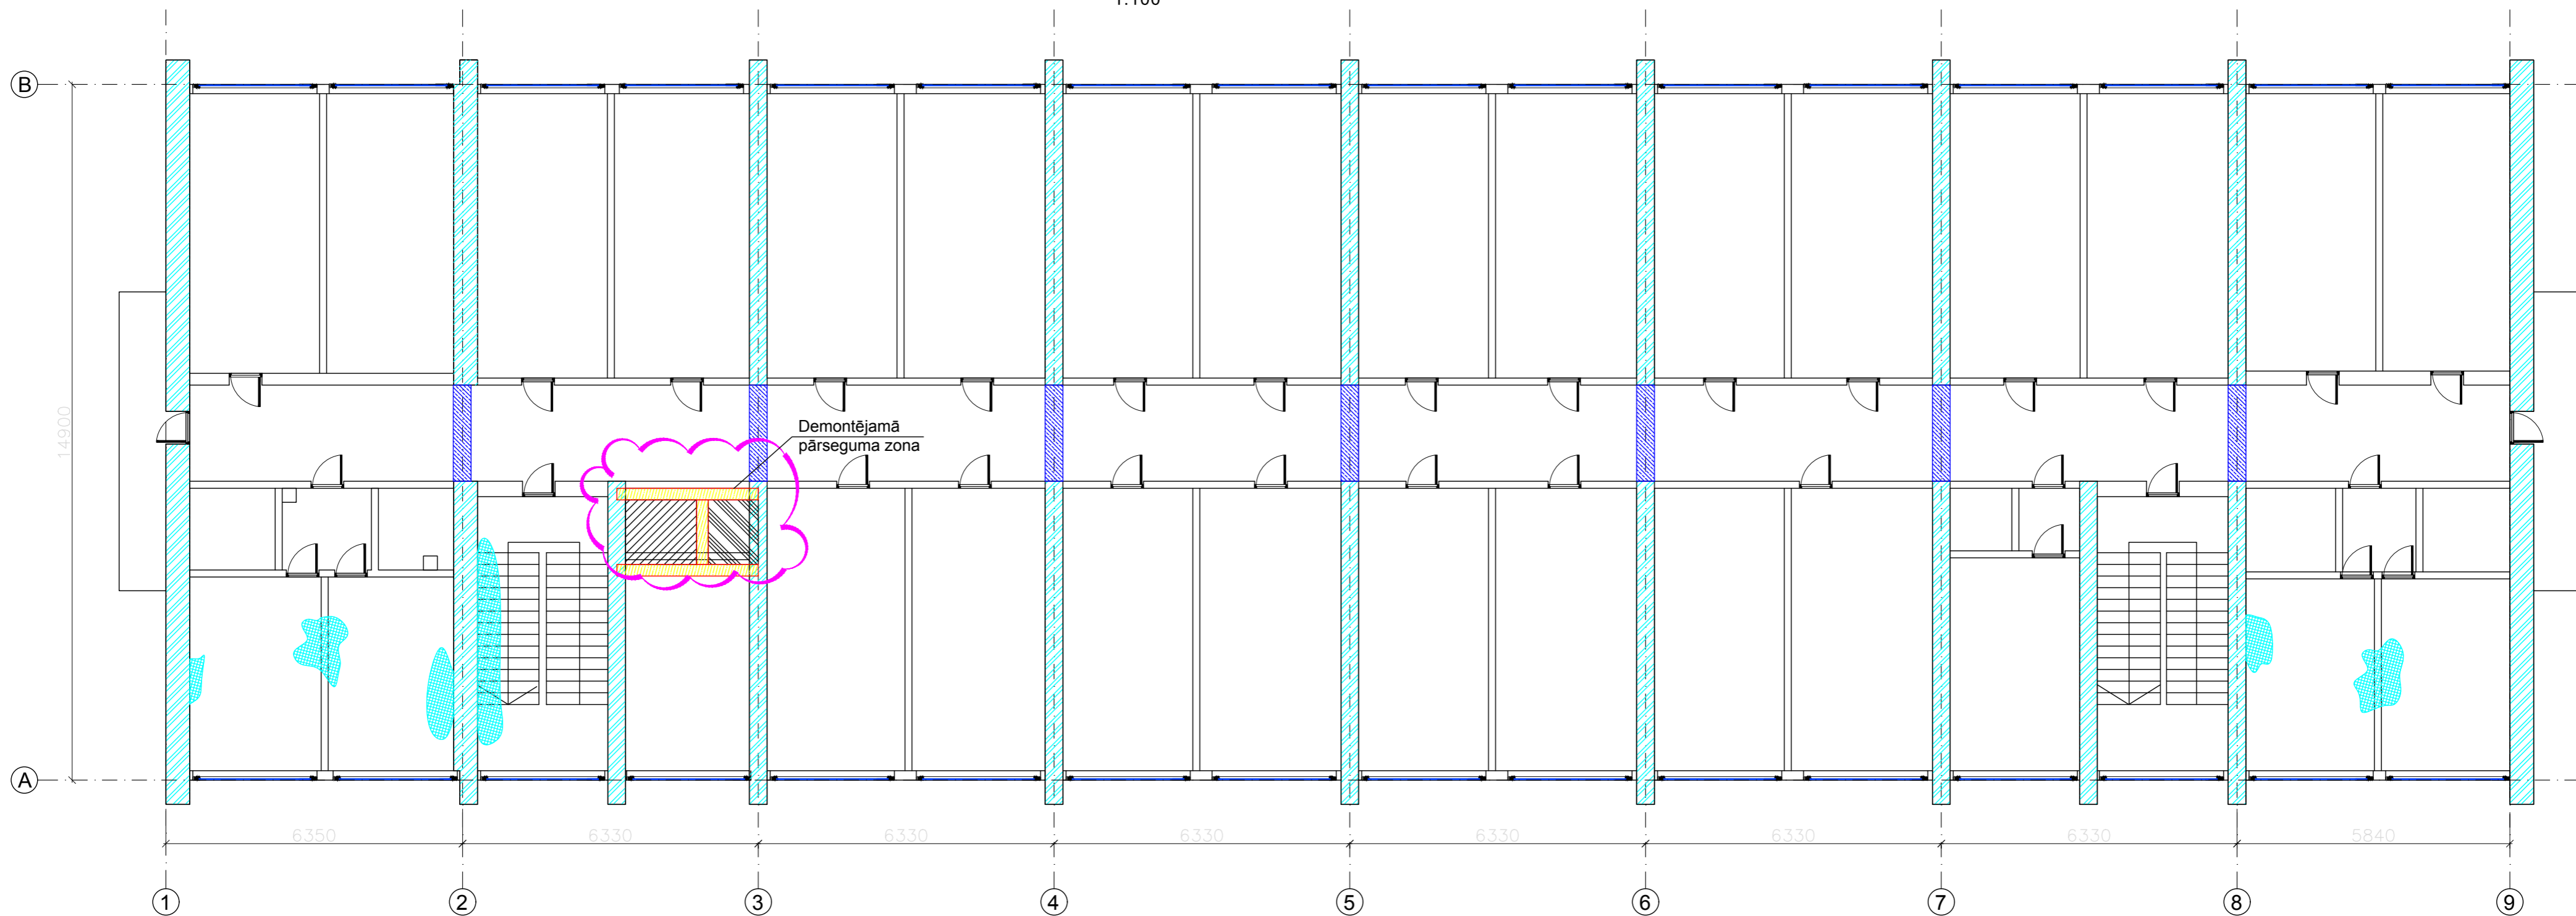
## PIEZĪMES

1. SHĒMA VEIKTA ĒKAI PĒC INVENTERIZĀCIJAS LIETAS UZMĒRĪJUMIEMI, IZMĒRUS BŪVDARBU LAIKĀ PRECIZĒT UZ VIETAS BŪVOBJEKTĀ;
2. ĒKAS ŠĶĒRSVIRZIENĀ AR SOLI ~6,33m IR VEIDOTAS MŪRĒTAS NESOŠĀS SIENAS (AR BIEZUMU 380mm);
3. PAŠNESOŠĀS ĀRSIENAS VEIDOTAS NO GĀZBETONA PANEĻIEM ~200mm BIEZUMĀ;
4. ĒKAS PĀRSEGUMS VEIDOTS NO DOBIEM SALIEKAMIEM DZELZSBETONA PANEĻIEM UN DZELZSBETONA SIJĀM;
5. MAKSIMĀLAIS IETEICAMĀIS AILU PLATUMS KO VAR IZBŪVĒT NESOŠĀS SIENĀS - 1,50m;
6. JAUNIZBŪVĒJAMO UN UZ APSEKOŠANAS BRĪDI KONSTATĒTO AILU PĀRSEDŽU KONSTRUKCIJAS RISINĀT BŪVKONSTRUKCIJU PROJEKTA SADAĻĀ;
7. PAREDZAMĀ LIFTA NOVIOJUMS UN IZBŪVĒS SHĒMA IR PARĀDĪTI INFORMATĪVI, IZVIETOJUMU UN IEBŪVES RISINĀJUMU PRECIZĒT IZSTRĀDĀJOT BŪVKONSTRUKCIJU SADAĻU;
8. ĒKAS NENESOŠĀS STARPSIENAS NEPIECIEŠAMĪBAS GADĪJUMĀ IR IESPĒJAMS DEMONTĒT.




IZPILDĪTĀJI: <i>SIA "ARA intellect"</i>	Lāču iela 83, Vītolīni, Valmierpils pag., Jelgavas nov., LV-3017. Reģ. Nr. 43603042603 Dabkomsanta reģ. Nr. 8187-R	APSEKOSANA: DIENESTA ĒKAS TEHNISKĀ APSEKOŠANA	LĪG. 2016-ARA-L30
PASŪTĪTĀJS: Jelgavas pilsētas pašvaldība Reģ. Nr. 90000042516	ADRESE: Stacijas iela 13, Jelgava LV-3001	OBJEKTS: Dienesta ēka	ARH. 2016-ARA-L30 STADIJA: TIS
Proj. daļ. vad. A. Rakstiņš Izstrādāja: I. Kozackovs Izstrādāja: D. Žirnova	FAILS:	RASĒJUMS: 4. stāva plāna bojājumu kartogramma, paredzamā lifta iebūves shēma	VERSĪJA:
DATUMS: 06.2016	MĒROGS: 1:100	LAPA: TA-5	

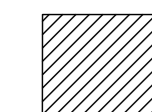
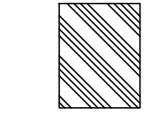
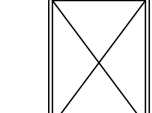
# ĒKAS 5. STĀVA PLĀNS

1:100





## APZĪMĒJUMI:

-  - Esošās nesošās dz/b sijas
-  - Jauniebūvējamās metāla sijas
-  - Esošās nesošās ķieģeļu mūra sienas


-  - Paredzamā lifta šahta
-  - Jauniebūvējamais monolītais dz/b pārsegums
-  - Esošā lifta šahta

 - Mitruma rādītāji bojājumi

 - Demontējama pārseguma zona

 - Pelējums

 - Atsegti stiebrojumi

 - Iespējams patvaļīgi izbūvēta durvju aila

## PIEZĪMES

1. SHĒMA VEIKTA ĒKAI PĒC INVENTERIZĀCIJAS LIETAS UZMĒRĪJUMIEMI, IZMĒRUS BŪVDARBU LAIKĀ PRECIZĒT UZ VIETAS BŪVOBJEKTĀ;
2. ĒKAS ŠĶĒRSVIRZIENĀ AR SOLI ~6,33m IR VEIDOTAS MŪRĒTAS NESOŠĀS SIENĀS (AR BIEZUMU 380mm);
3. PAŠNESOŠĀS ĀRSIENĀS VEIDOTAS NO GĀZBETONA PANEĻIEM ~200mm BIEZUMĀ;
4. ĒKAS PĀRSEGUMS VEIDOTS NO DOBIEM SALIEKAMIEM DZELZSBETONA PANEĻIEM UN DZELZSBETONA SIJĀM;
5. MAKSIMĀLAIS IETEICAMĀIS AILU PLATUMS KO VAR IZBŪVĒT NESOŠĀS SIENĀS - 1,50m;
6. JAUNIBŪVĒJAMO UN UZ APSEKOŠANAS BRĪDI KONSTATĒTO AILU PĀRSEDŽU KONSTRUKCIJAS RISINĀT BŪVKONSTRUKCIJU PROJEKTA SADAĻĀ;
7. PAREDZAMĀ LIFTA NOVIOJUMS UN IZBŪVĒS SHĒMA IR PARĀDĪTI INFORMATĪVI, IZVIETOJUMU UN IEBŪVES RISINĀJUMU PRECIZĒT IZSTRĀDĀJOT BŪVKONSTRUKCIJU SADAĻU;
8. ĒKAS NENESOŠĀS STARPSIENĀS NEPIECIEŠAMĪBAS GADĪJUMĀ IR IESPĒJAMS DEMONTĒT.

IZPILDĪTĀJI: <i>SIA "ARA intellect"</i> Lāču iela 83, Vītolpi, Valgundes pag., Jelgavas nov. J.V.-3017, Reģ.Nr. 43603042903 Būvkomersanta reģ. Nr. 8187-R	APSEKOSANA: DIENESTA ĒKAS TEHNISKĀ APSEKOŠANA ADRESE: Stacijas iela 13, Jelgava LV-3001	LĪG. 2016-ARA-L30 ARH. 2016-ARA-L30 STADJUA: TIS
PASŪTĪTĀJS: Jelgavas pilsētas pašvaldība Reģ. Nr. 90000042516	OBJEKTS: Dienesta ēka	
Proj. daļ. vad. A. Rakstiņš Izstrādāja: I. Kozačkovs Izstrādāja: D. Žirnova	RASEJUMS: 5. stāva plāna bojājumu kartogramma, paredzamā lifta iebūves shēma	
FAILS:	DATUMS: 06.2016	MĒROGS: 1:100 LAPA: TA-6