


Ģenerālplāns
M 1:500

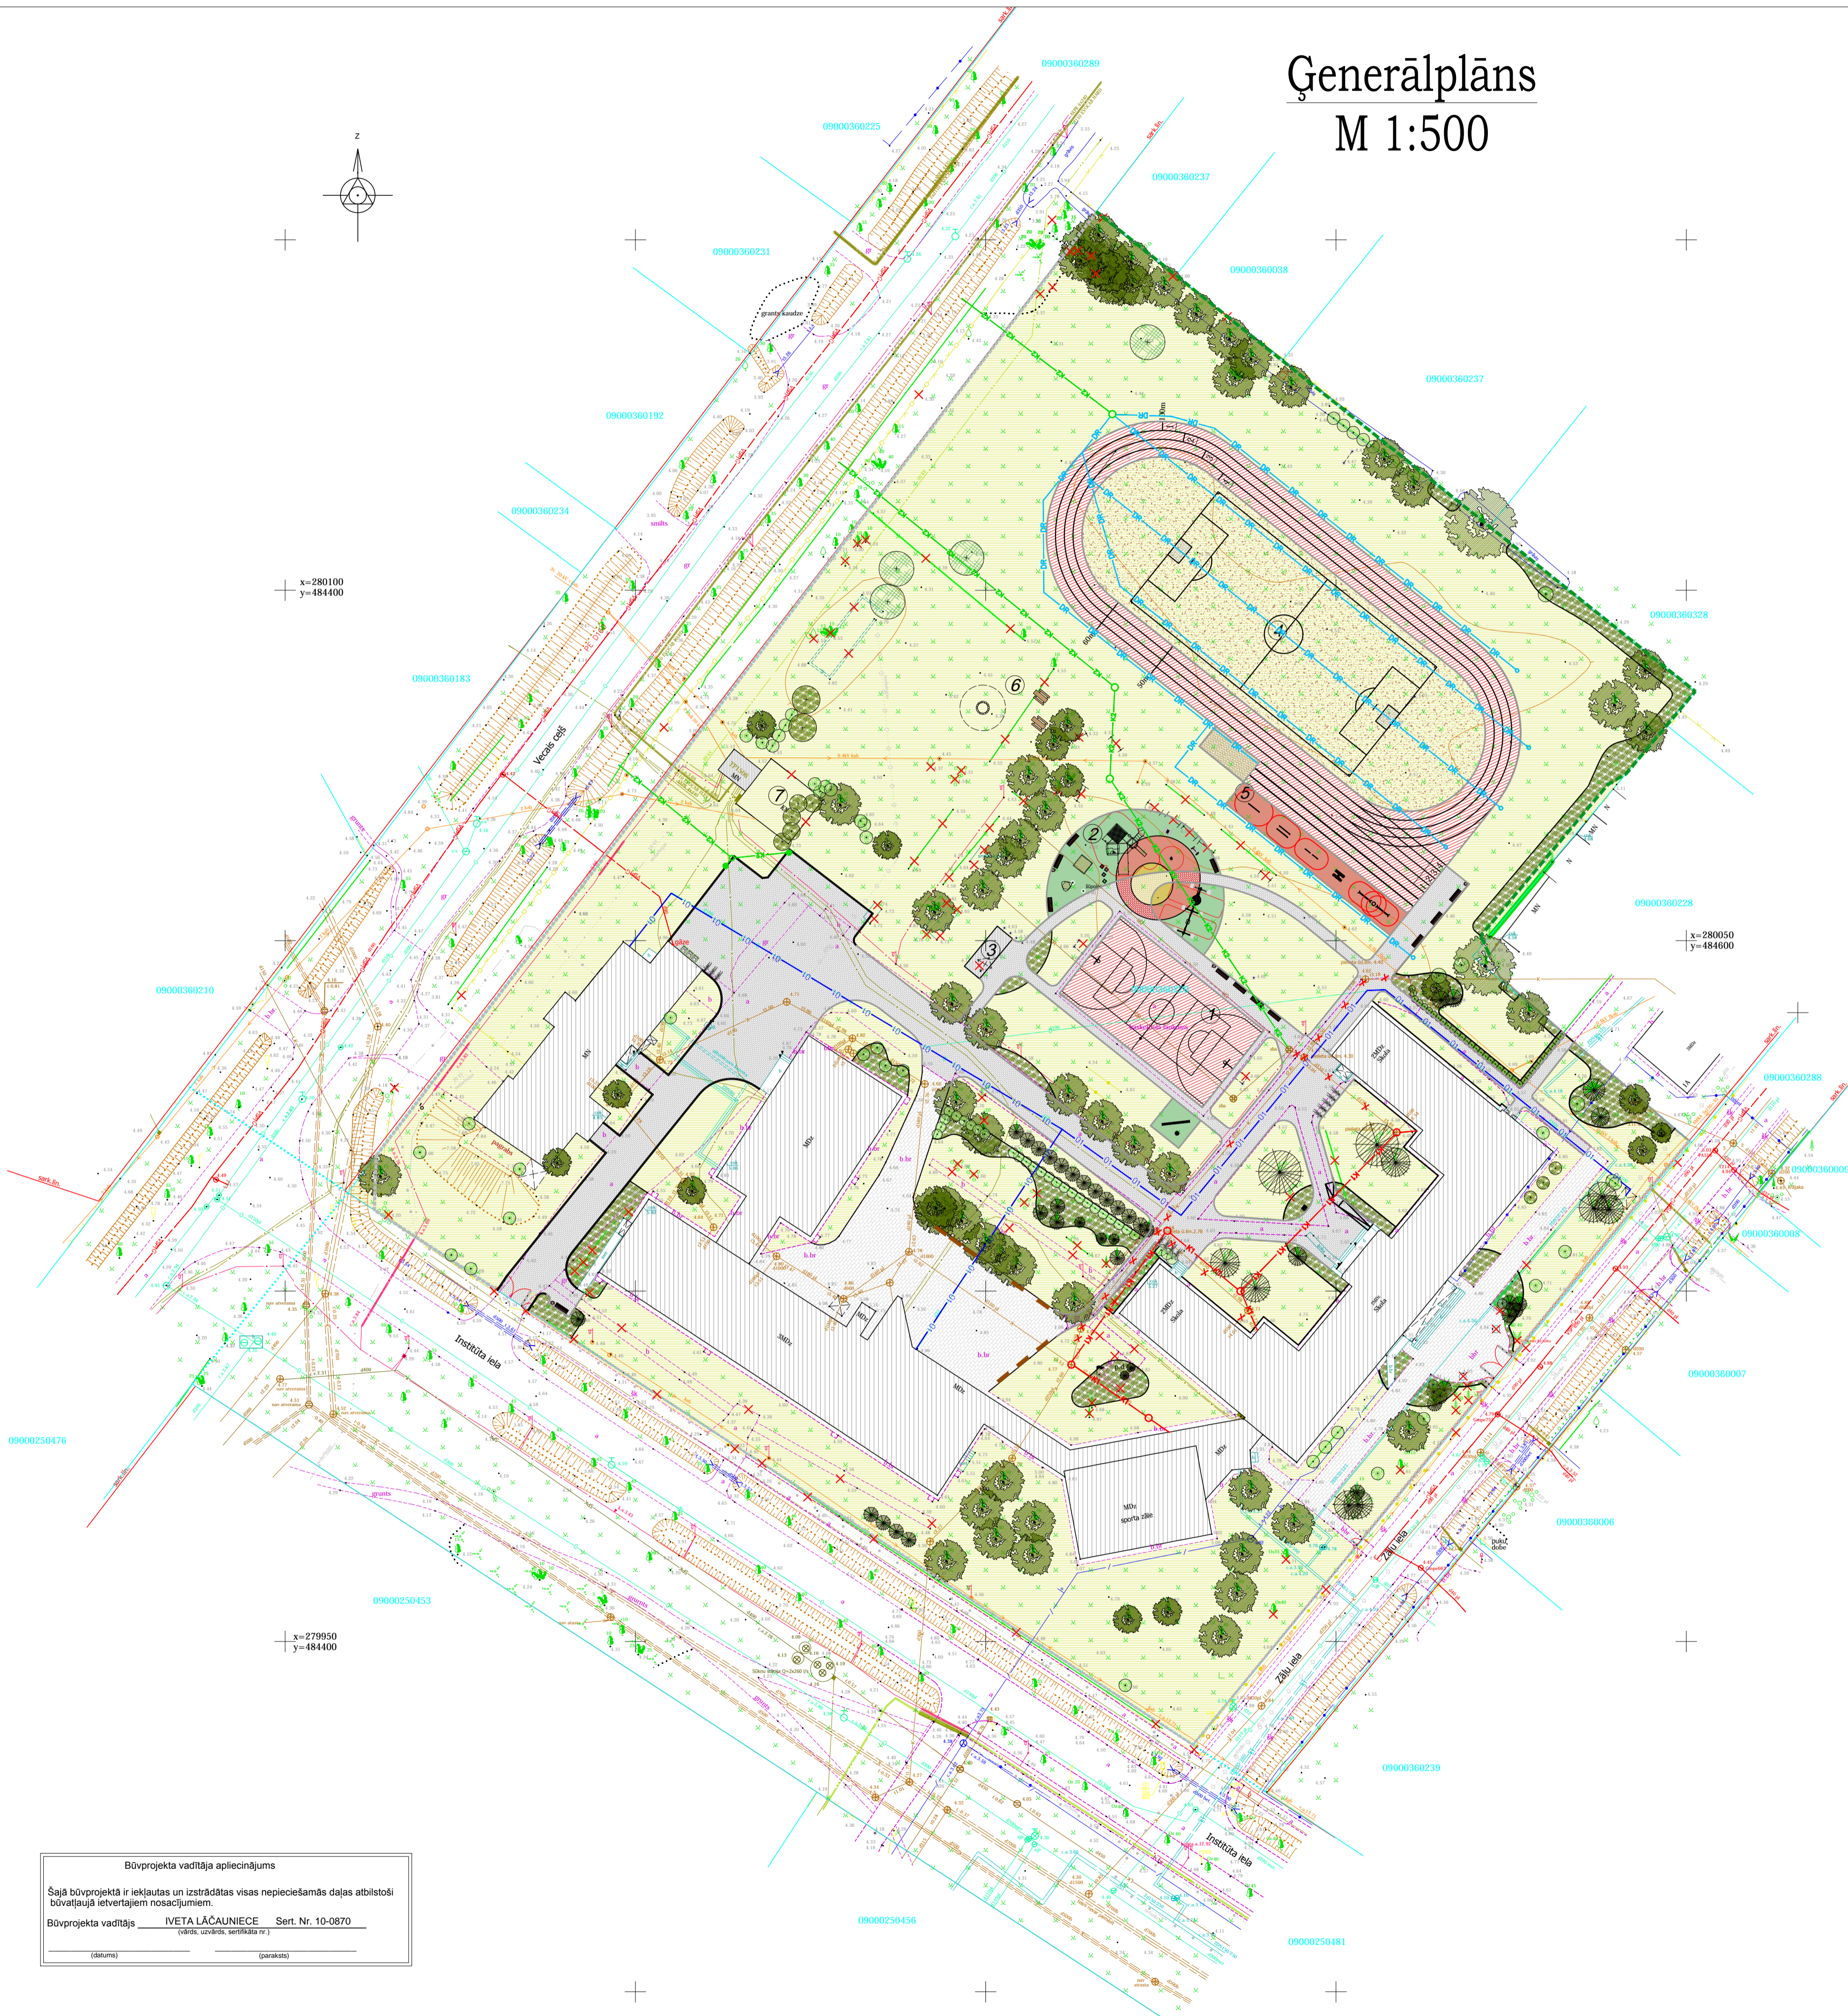

TERITORIJAS BILANCE		
Nr.	Nosaukums	Plaštības m²
1	Teritorijas kopējā platība	22783
2	Esošā apbūve (ieskaitot kāpnes un pandusus)	2974
3	Projektēta nojume	21
4	Ceļi un laukumi, t.sk.	5040
	Betona bruģakmens segums	2055
	Esošs betona bruģakmens segums	1000
	Betona ietves apmale	1234m/99m²
	Betona ceļa apmale	188m/28m²
	Liets rotaļu laukuma gumijas segums	413
	Liets sporta laukuma gumijas segums	1416
	Smilts segums	29
5	Apstādījumi, t.sk.	14748
	Atjaunojams zāliens	9731
	Saglabājams zāliens	2914
	Stiprināts zāliens	1397
	Dekoratīvi stādījumi	706

- PIEZĪMES:
- Par pamatu projekta izstrādei izmantots SIA "GEOMETRS" veikts topogrāfiskais uzmērījums
 - Uzmērījums veikts LKS-92 TM koordinātu sistēmā, mēroga koef. 0.999604, Latvijas normālo augstumu sistēma epohā LAS-2000.5.
 - Uzmērīšana veikta 2015. gada 4.martā;
 - Plānā visi izmēri doti metros;
 - Visus izmērus precizēt objektā uz vietas;
 - Visas izmaiņas projektā jāaskaņo ar projekta autoru.

Būvprojekts kopumā saskaņots
Jelgavas pilsētas pašvaldības iestāde
"Jelgavas izglītības pārvalde"

Andris Baltais
(paraksts) (vārds/uzvārds) (datums)

Būvprojekts kopumā saskaņots
Jelgavas pilsētas pašvaldības iestādes
"Jelgavas 1.internātpamatskola"

Gunda Balode
(paraksts) (vārds/uzvārds) (datums)

direktore:

ĒKU UN BŪVJU EKSPLIKĀCIJA		
N.p.k. Apzīmējumi	Nosaukums	Piezīmes
1	Basketbola/volejbola laukums	Projektēts
2	Rotaļu laukums, āra treniņi	Projektēts
3	Nojume	Projektēts
4	Stadions ar futbola laukumu	Projektēts
5	Vingrošanas ierīces	Projektēts
6	Ugunsкура vieta	Projektēts
7	Nevērtīga palīgēka	Nojaucama

APZĪMĒJUMI	
	Esoša ēka
	Esošs betona bruģakmens segums
	Betona bruģakmens segums
	Liets rotaļu laukuma gumijas segums
	Liets sporta laukuma gumijas segums
	Smilts segums
	Zāliens
	Stiprināts zāliens
	Projektēti dekoratīvi stādījumi
	Betona ceļa apmale
	Betona ietves apmale
	Izcērtams koks
	Likvidējami esošie stādījumi
	Esoši koki
	Esoši krūmi
	Esošs karoga masts
	Velosipēdu novietne
	Projektēts metāla žogs
	Projektēti gājēju vārti
	Projektēti iebraucamie vārti
	Projektēts metināta sieta žogs
	Esošs saglabājams žogs
	Esošs sols
	Projektēts sols
	Projektēts piknika galds
	Atkritumu urna
	Esoši pārvietojami atkritumu konteineri
	Demotējami veci pamati
	Demotējams betona celiņš
	Demotējama palīgēka
	Demotējams žogs un vārti
	Esošs pārvietojamā skulptūra - lācīši
	Esošs pārvietojamās šūpoles
	Rekonstruējams ūdensvads
	Rekonstruējams sadzīves kanalizācijas vads
	Projektējams lietus notekūdeņu kanalizācijas vads
	Projektējama drenāža
	Vides pieejamība

OBJEKTS		Jelgavas pilsētas pašvaldības izglītības iestādes "Jelgavas 1.internātpamatskola" teritorijas labiekārtošana
PASŪTĪTĀJS		Jelgavas pilsētas pašvaldības izglītības iestāde "Jelgavas 1. internātpamatskola" Institūta iela 4, Jelgava, LV - 3004 Reģ. Nr. 90000074738
PROJEKTĒTĀJS		"IL PROJEKTU BIROJS" Reģ. Nr. 43603043628 Lāču iela 42-1, Jelgava, LV-3001, tel. +371 29269076
RASEJUMS		Ģenerālplāns
ARHITEKTE		Iveta Lāčauniece
IZSTRĀDĀJĀJA		Gunta Rozenberga
Mērogs	1:500	
Stadija	BP	
Marka	GP	
Lapa	GP-2	
Lapas	8	
Datums	05.01.2016	

Būvprojekta vadītāja apliecinājums

Šajā būvprojektā ir iekļautas un izstrādātas visas nepieciešamās daļas atbilstoši būvprojekta ieviešanas nosacījumiem.

Būvprojekta vadītājs IVETA LĀČAUNIECE Ser. Nr. 10-0870
(vārds, uzvārds, sertifikāta nr.)

(datums) (paraksts)