


1. STĀVA IEKĀRTU IZVIETOJUMA PLĀNS

M 1:100

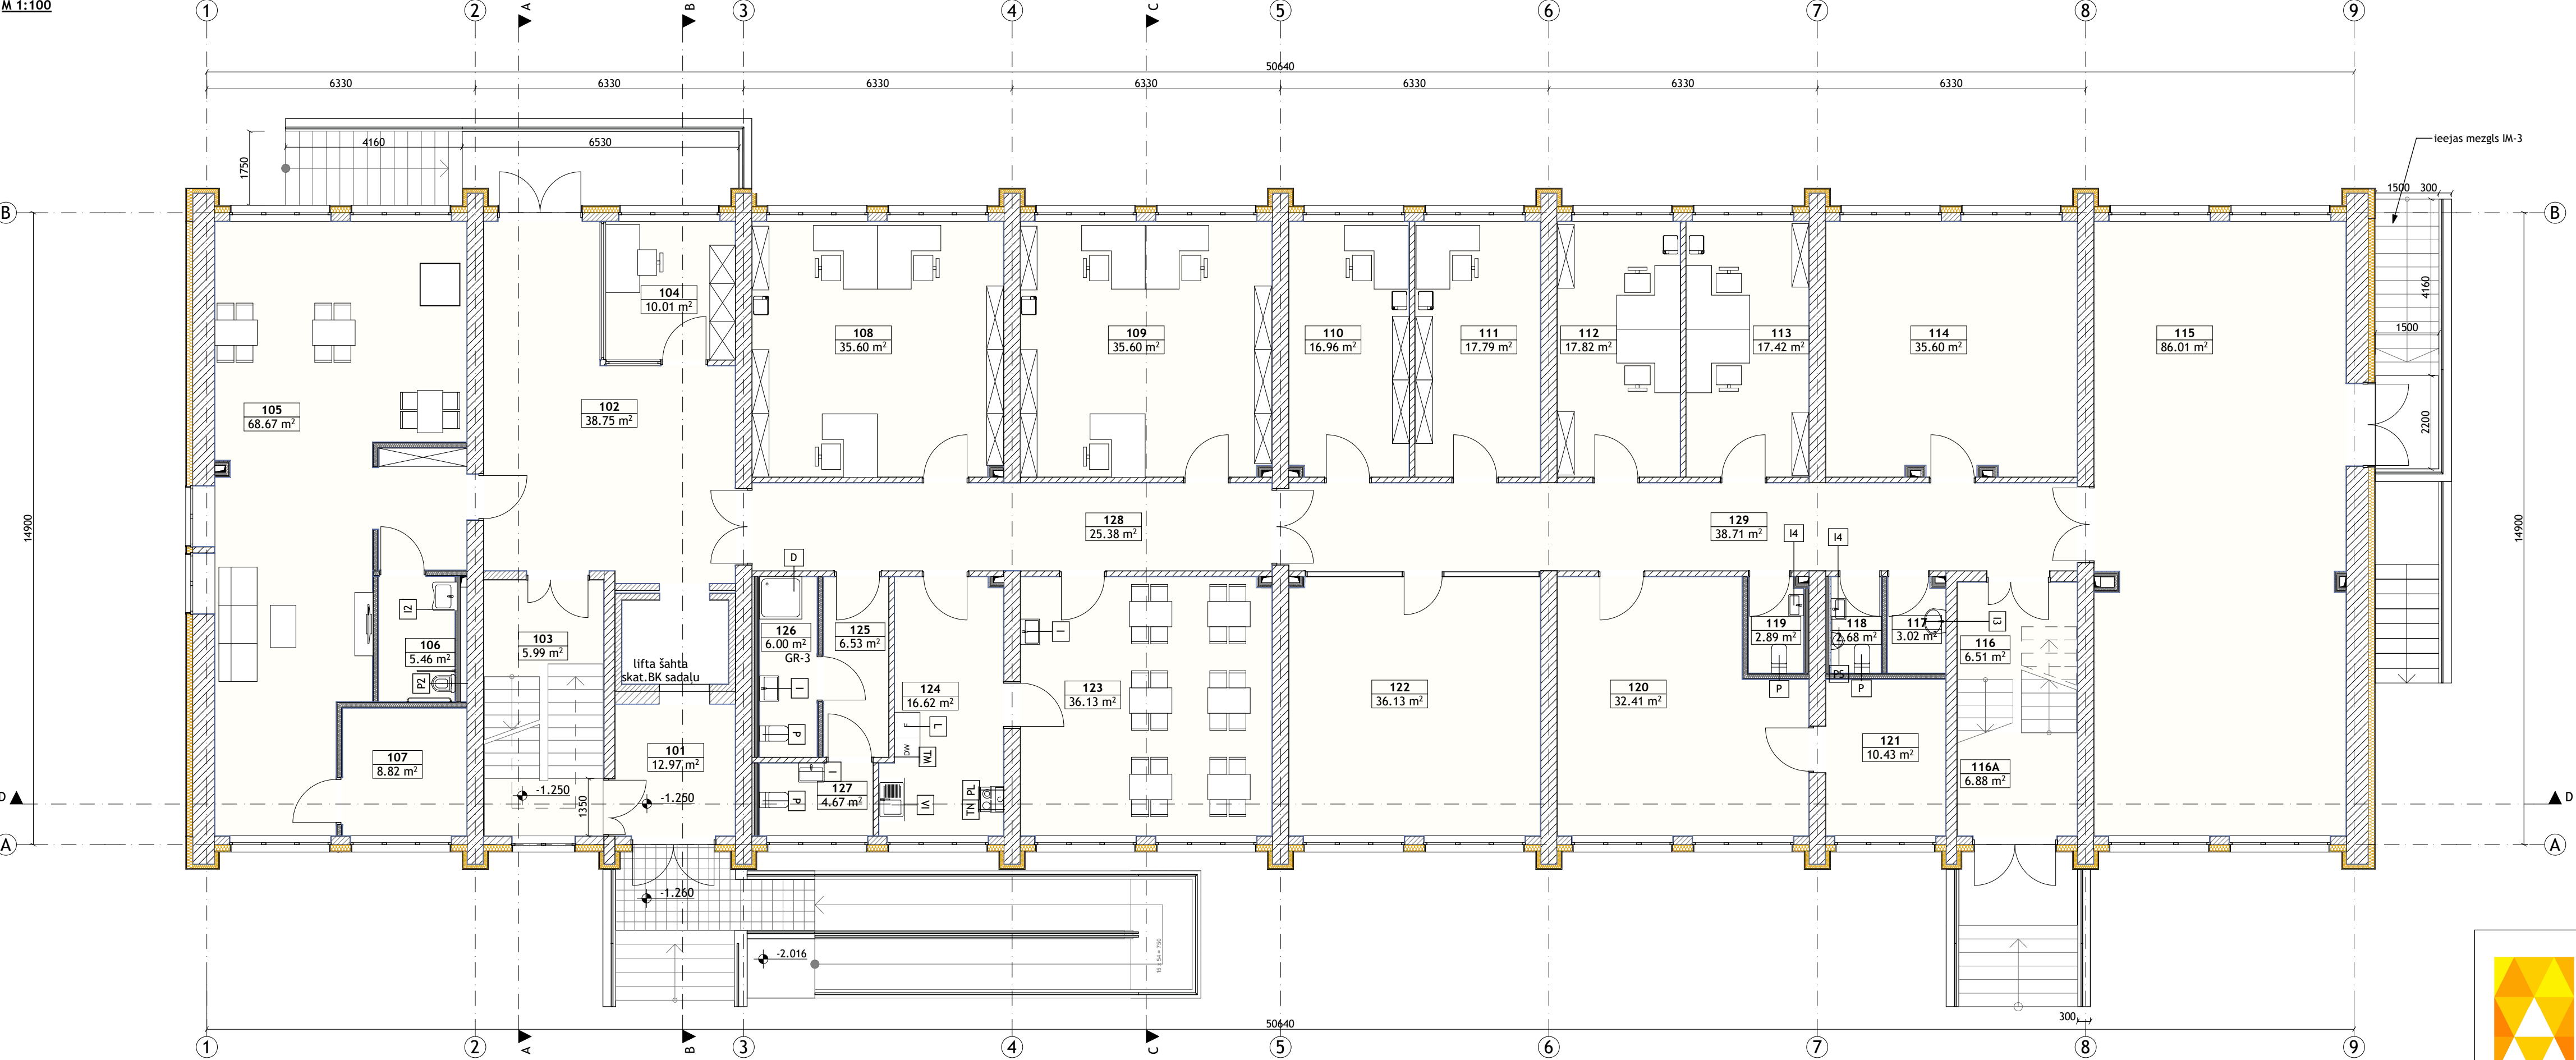

TELPU EKSPLIKĀCIJA 1. STAVA		
Telpas numurs	Telpas nosaukums	Platība, m2
101	Gaitenis	12.97
102	Gaitenis	38.98
103	Kapņu telpa	5.99
104	Sarga telpa	10.01
105	Atpūtas telpa	68.67
106	Tualetes telpa	5.46
107	Kabinets	8.82
108	Kabinets	35.60
109	Kabinets	35.60
110	Kabinets	16.96
111	Kabinets	17.79
112	Kabinets	17.82
113	Kabinets	17.42
114	Nodarību telpa	35.60
115	Zāle	86.01
116	Kapņu telpa	6.51
116A	Kapņu telpa	6.88
117	Apkopes inventāra telpa	3.02
118	Tualetes telpa	2.68
119	Tualetes telpa	2.89
120	Nodarību telpa	32.41
121	Kabinets	10.43
122	Atpūtas telpa	36.13
123	Edamzāle	36.13
124	Virtuve	16.62
125	Gaitenis	6.53
126	Dusas un tualetes telpa	6.00
127	Tualetes telpa	4.67
128	Gaitenis	25.38
129	Gaitenis	38.71
		648.92 m²



Amats:	Uzvārds:	Paraksts:	Datums:	Pasūtītājs:	Izpildītājs:
AR sadalās vadītāja:	L. Līce		14.07.2017.	 <b>Jelgavas pilsētas dome</b> Reģ. Nr. 90000042516 Lielā iela 11, Jelgava, LV-3001	"Projektēšanas birojs Austrumi" 18. Novembra iela 16, Rēzekne Reģ. Nr. 42403019889 Tel.: 26821100 e-pasts: info@austrumi.lv
			14.07.2017.		
				Ekas pārbūve Stacijas ielā 13, Jelgavā	Pasūtījuma, arhīva numurs: JND2016/14/AK
					Mērogs: 1:100
					Marka: IE
				1. STĀVA IEKĀRTU IZVIETOJUMA PLĀNS	Stādīja: BP
					Lapa: IE-102
					Lapas Nr.: