


2. STĀVA IEKĀRTU IZVIETOJUMA PLĀNS  
M 1:100

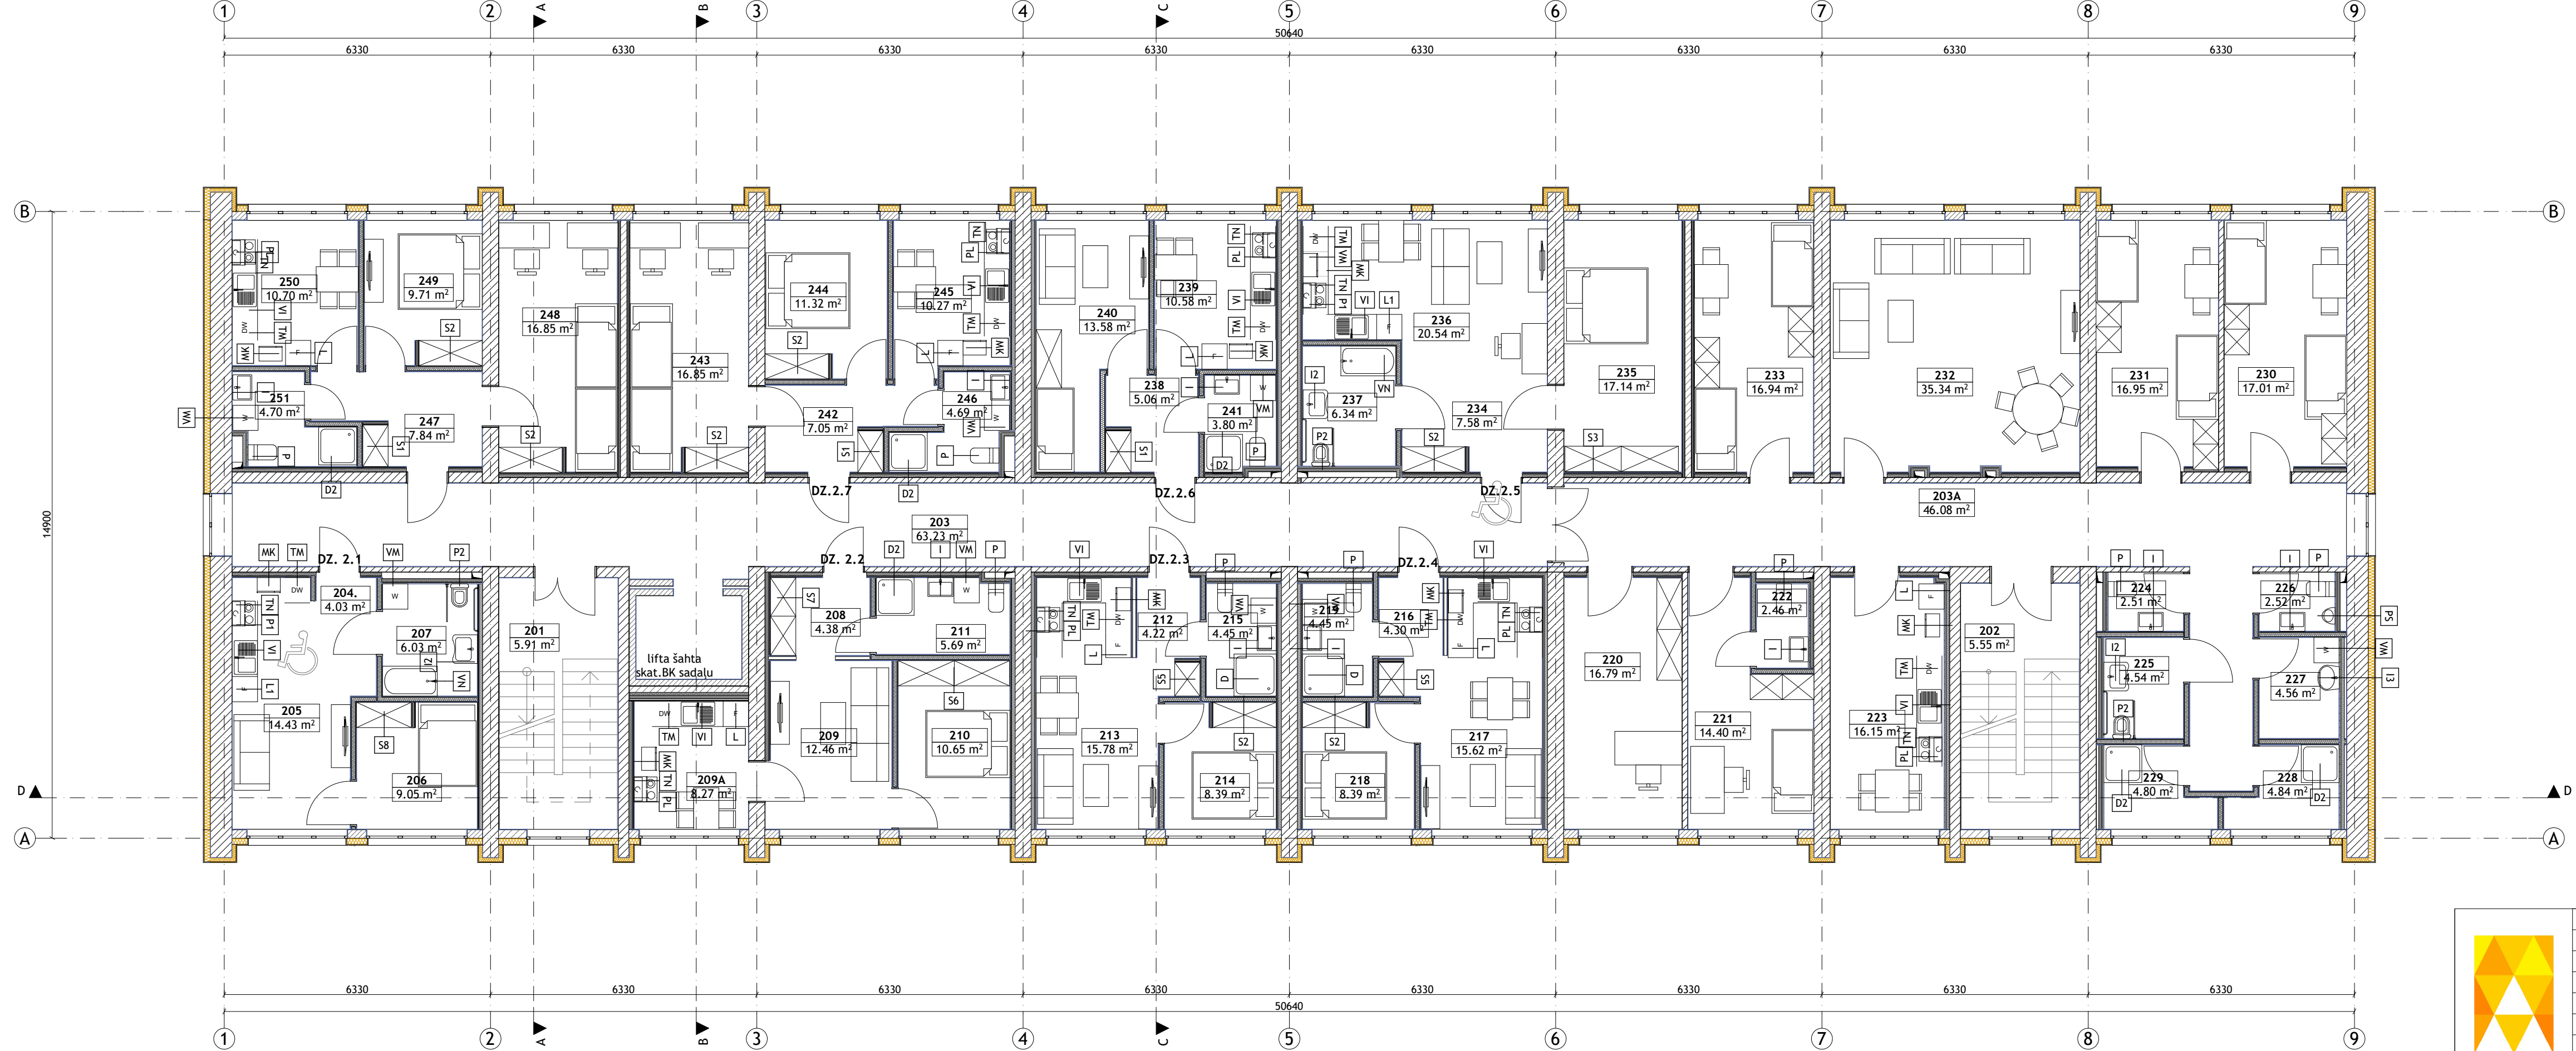

TELPU EKSPLIKACIJA 2. STAVA		
Telpas numurs	Nosaukums	Platība, m2
201	Kapņu telpa	5.91
202	Kapņu telpa	5.55
203	Gaitenis	64.48
203A	Gaitenis	46.74
204	Gaitenis	4.03
205	Istaba ar virtuves nisu	14.43
206	Istaba	9.05
207	Vannas un tualetes istaba	6.03
208	Gaitenis	4.38
209	Istaba	12.46
209A	Virtuve	8.27
210	Istaba	10.65
211	Dusas un tualetes telpa	5.69
212	Gaitenis	4.22
213	Istaba ar virtuves nisu	15.78
214	Istaba	8.39
215	Dusas un tualetes istaba	4.45
216	Gaitenis	4.30
217	Istaba ar virtuves nisu	15.62
218	Istaba	8.39
219	Dusas un tualetes istaba	4.45
220	Paligtelpa	16.79
221	Kabinets	14.40
222	Tualetes telpa	2.46
223	Virtuve	16.15
224	Tualetes telpa	2.51
225	Tualetes telpa	4.54
226	Tualetes telpa	2.52
227	Apkopes inventara telpa	4.56
228	Dusas telpa	4.84
229	Dusas telpa	4.80
230	Istaba	17.01
231	Istaba	16.95
232	Koplietošanas telpa	35.34
233	Istaba	16.94
234	Gaitenis	7.58
235	Istaba	17.14
236	Istaba ar virtuves nisu	20.54
237	Vannas un tualetes telpa	6.34
238	Gaitenis	5.06
239	Virtuve	10.96
240	Istaba	13.97
241	Dusas un tualetes telpa	3.80
242	Gaitenis	7.05
243	Istaba	16.85
244	Istaba	11.32
245	Gaitenis	4.30
246	Dusas un tualetes telpa	4.69
247	Gaitenis	7.84
248	Istaba	17.03
249	Istaba	9.71
250	Virtuve	10.70
251	Dusas un tualetes telpa	4.70
		608.63 m²

	Amats:	Uzvārds:	Paraksts:	Datums:	Pasūtītājs:	Izpildītājs:
	AR sadalās vad izstrādāja:	L.Līce		14.07.2017.	 <b>Jelgavas pilsētas dome</b> Reģ.Nr.90000042516 Lielā iela 11, Jelgava, LV-3001	"Projektēšanas birojs Austrumi" 18. Novembra iela 16, Rēzekne Reģ. Nr.42403019889 Tel.: 26821100 e-pasts: info@austrumi.lv
						JND2016/ 14/AK
					Ekas pārbūve Stacijas ielā 13, Jelgavā	Mērogs: 1:100
					2. STĀVA IEKĀRTU IZVIETOJUMA PLĀNS	Marka: IE Lapa: BP Lapas Nr.: IE-103