


5. STĀVA IEKĀRTU IZVIETOJUMA PLĀNS  
M 1:100

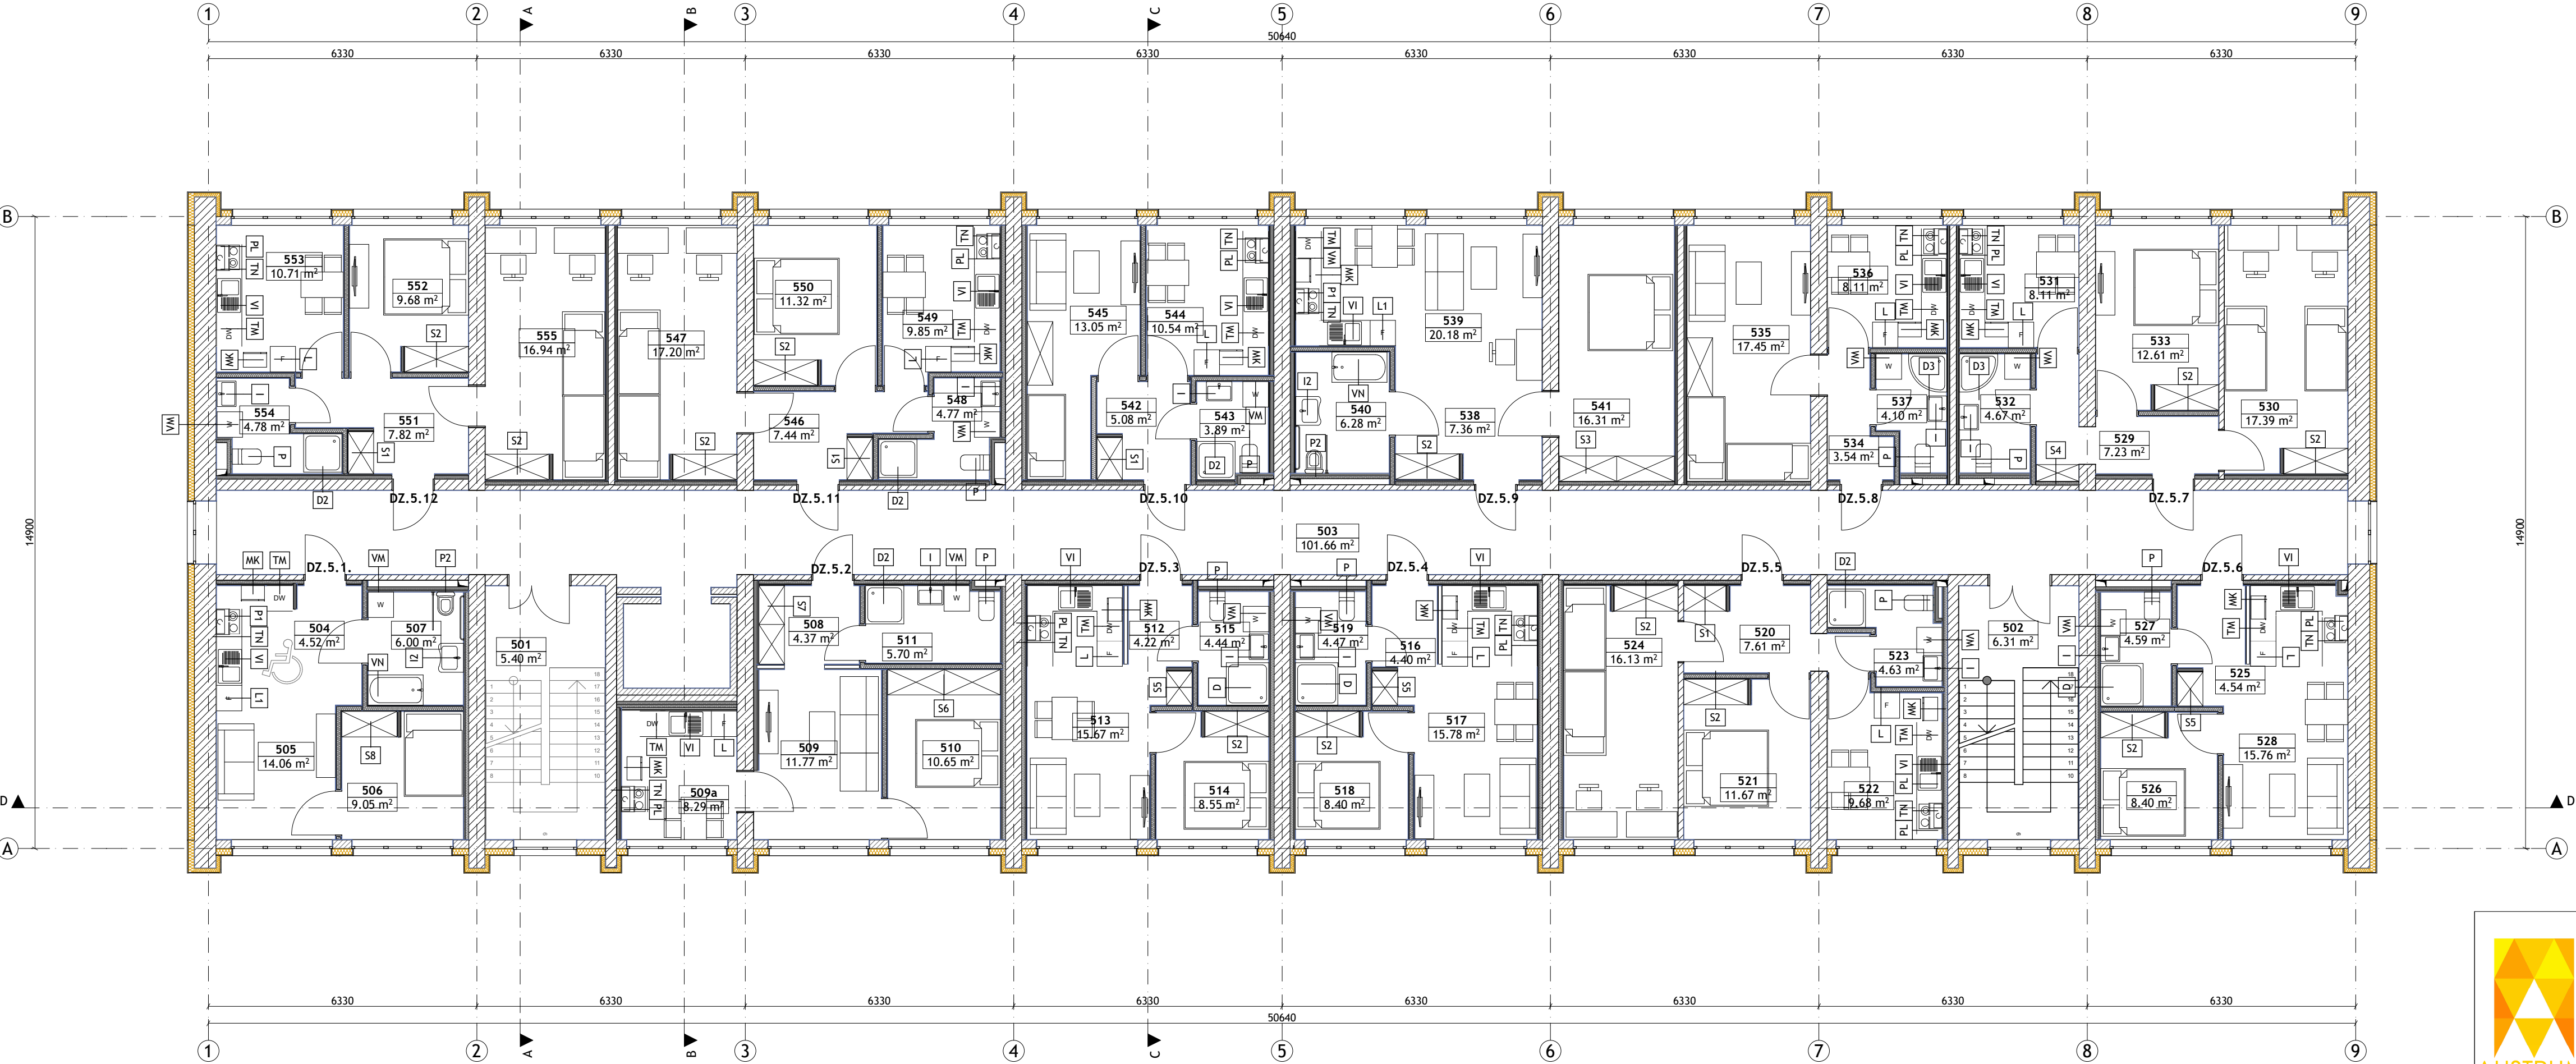

TELPU EKSPLIKACIJA 5. STAVA		
Telpas numurs	Nosaukums	Platība, m2
501	Kapņu telpa	5.40
502	Kapņu telpa	6.31
503	Gaitenis	102.09
504	Gaitenis	4.52
505	Istaba ar virtuves nisu	14.06
506	Istaba	9.05
507	Vannas un tualetes istaba	6.00
508	Gaitenis	4.37
509	Istaba	11.77
509a	Virtuve	8.29
510	Istaba	10.65
511	Dusas un tualetes telpa	5.70
512	Gaitenis	4.22
513	Istaba ar virtuves nisu	15.67
514	Istaba	8.55
515	Vannas un tualetes istaba	4.44
516	Gaitenis	4.40
517	Istaba ar virtuves nisu	15.78
518	Istaba	8.40
519	Vannas un tualetes istaba	4.47
520	Gaitenis	7.61
521	Istaba	11.67
522	Virtuve	9.68
523	Dusas un tualetes tepa	4.63
524	Istaba	16.13
525	Gaitenis	4.54
526	Istaba	8.40
527	Dusas un tualetes telpa	4.59
528	Istaba ar virtuves nisu	15.76
529	Gaitenis	7.23
530	Istaba	17.39
531	Virtuve	8.11
532	Dusas un tualetes telpa	4.67
533	Istaba	12.61
534	Gaitenis	3.54
535	Istaba	17.45
536	Virtuve	8.11
537	Dusas un tualetes telpa	4.10
538	Gaitenis	7.36
539	Istaba ar virtuves nisu	20.18
540	Dusas un tualetes telpa	6.28
541	Istaba	16.31
542	Gaitenis	5.08
543	Dusas un tualetes telpa	3.89
544	Virtuve	10.92
545	Istaba	13.82
546	Gaitenis	7.44
547	Istaba	17.20
548	Dusas un tualetes telpa	4.77
549	Virtuve	10.03
550	Istaba	11.32
551	Gaitenis	7.82
552	Istaba	9.68
553	Virtuve	10.71
554	Dusas un tualetes telpa	4.78
555	Istaba	17.12
		605.07 m²



Amats:	Uzvārds:	Paraksts:	Datums:	Pasūtītājs:	Izpildītājs:
AR sadalās vadītāja:	L.Līce		14.07.2017.	 <b>Jelgavas pilsētas dome</b> Reģ.Nr.90000042516 Lielā iela 11, Jelgava, LV-3001	"Projektēšanas birojs Austrumi" 18. Novembra iela 16, Rēzekne Reģ. Nr.42403019889 Tel.: 26821100 e-pasts: info@austrumi.lv
				Ekas pārbūve Stacijas ielā 13, Jelgavā	JND2016/ 14/AK
					Mērogs: 1:100
					Marka: IE
				5. STĀVA IEKĀRTU IZVIETOJUMA PLĀNS	Stādīja: Lapa: Lapas Nr.: BP IE-106