


3. STĀVA IEKĀRTU IZVIETOJUMA PLĀNS

M 1:100

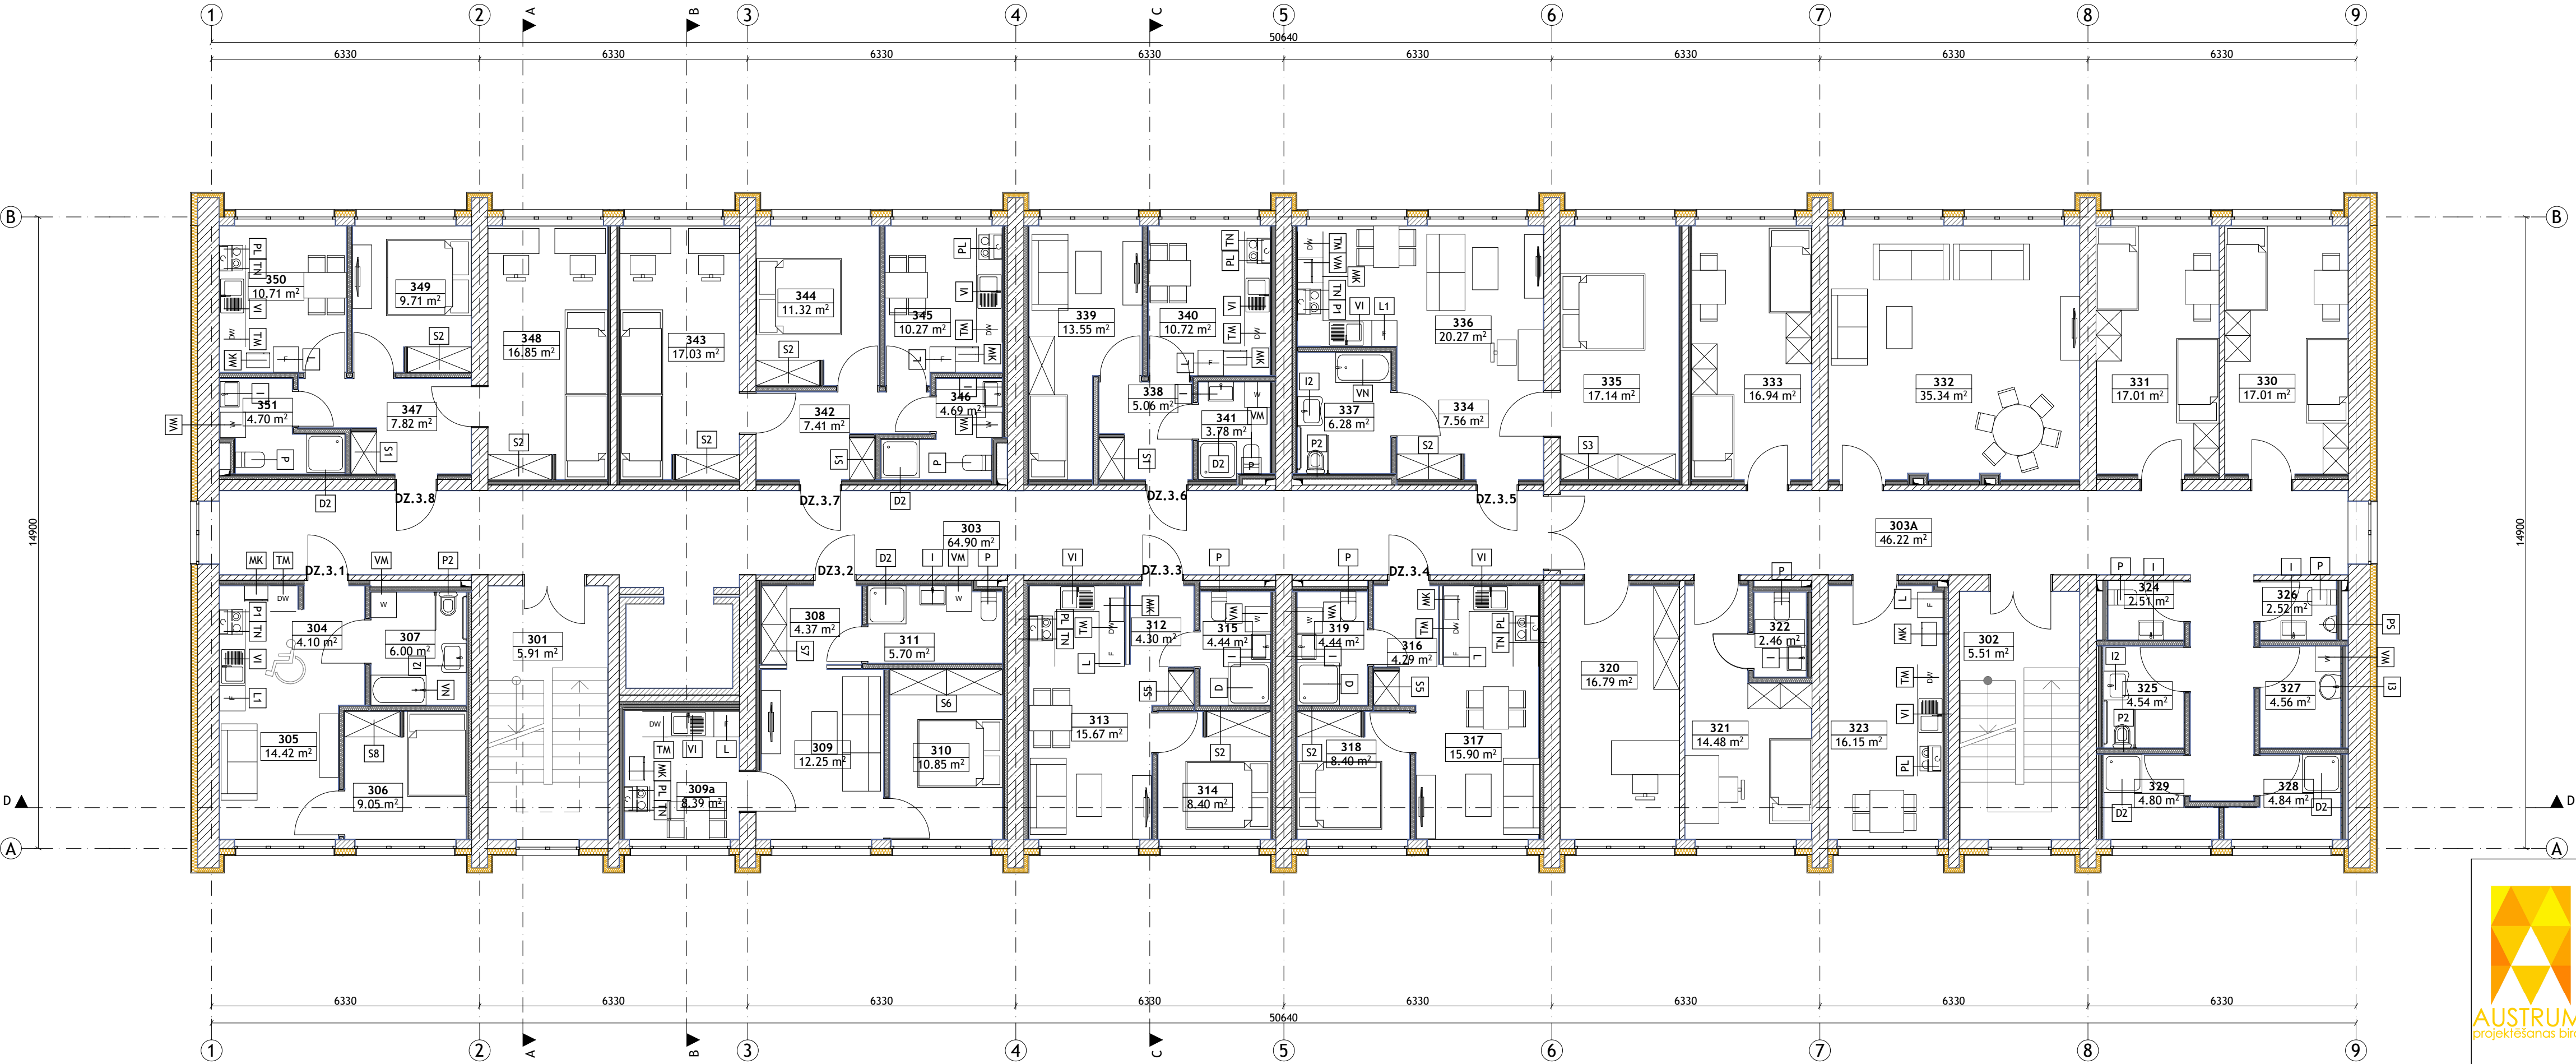

TĒLPU EKSPLIKĀCIJA 3. STĀVA		
Telpas numurs	Nosaukums	Platība, m2
301	Kapņu telpa	5.91
302	Kapņu telpa	5.51
303	Gaitenis	66.15
303A	Gaitenis	46.88
304	Gaitenis	4.10
305	Istaba ar virtuves nīsu	14.42
306	Istaba	9.05
307	Vannas un tualetes istaba	6.00
308	Gaitenis	4.37
309	Istaba	12.25
309a	Virtuve	8.39
310	Istaba	10.85
311	Dusas un tualetes telpa	5.70
312	Gaitenis	4.30
313	Istaba ar virtuves nīsu	15.67
314	Istaba	8.40
315	Vannas un tualetes istaba	4.44
316	Gaitenis	4.29
317	Istaba ar virtuves nīsu	15.90
318	Istaba	8.40
319	Dusas un tualetes istaba	4.44
320	Palīgtelpa grupu dzīvokļiem	16.79
321	Kabinets	14.48
322	Tualetes telpa	2.46
323	Virtuve	16.15
324	Tualetes telpa	2.51
325	Tualetes telpa	4.54
326	Tualetes telpa	2.52
327	Tualetes telpa	4.56
328	Dusas telpa	4.84
329	Dusas telpa	4.80
330	Istaba	17.01
331	Istaba	17.01
332	Istaba	35.34
333	Istaba	16.94
334	Gaitenis	7.56
335	Istaba	17.14
336	Istaba ar virtuves nīsu	20.27
337	Vannas un tualetes telpa	6.28
338	Gaitenis	5.06
339	Istaba	13.55
340	Istaba	10.72
341	Istaba	3.78
342	Istaba	7.41
343	Istaba	17.03
344	Istaba	11.32
345	Istaba	10.27
346	Istaba	4.69
347	Istaba	7.82
348	Istaba	16.85
349	Istaba	9.71
350	Istaba	10.71
351	Dusas un tualetes telpa	4.70
		611.19 m²



Amats:	Uzvārds:	Paraksts:	Datums:	Pasūtītājs:	Izpildītājs:
AR sadalās vad izstrādāja:	L.Līce		14.07.2017.	 Jelgavas pilsētas dome Reģ.Nr.90000042516 Lielā iela 11, Jelgava, LV-3001	"Projektēšanas birojs Austrumi" 18. Novembra iela 16, Rēzekne Reģ. Nr.42403019889 Tel.: 26821100 e-pasts: info@austrumi.lv
				Ekas pārbūve Stacijas ielā 13, Jelgavā	JND2016/ 14/ AK
					Mērogs: 1:100
					Marka: IE
				3. STĀVA IEKĀRTU IZVIETOJUMA PLĀNS	Stādīja: BP Lapa: IE-104
					Lapas Nr.: BP