SAVIETOTAIS INŽENIERTĪKLU PLĀNS

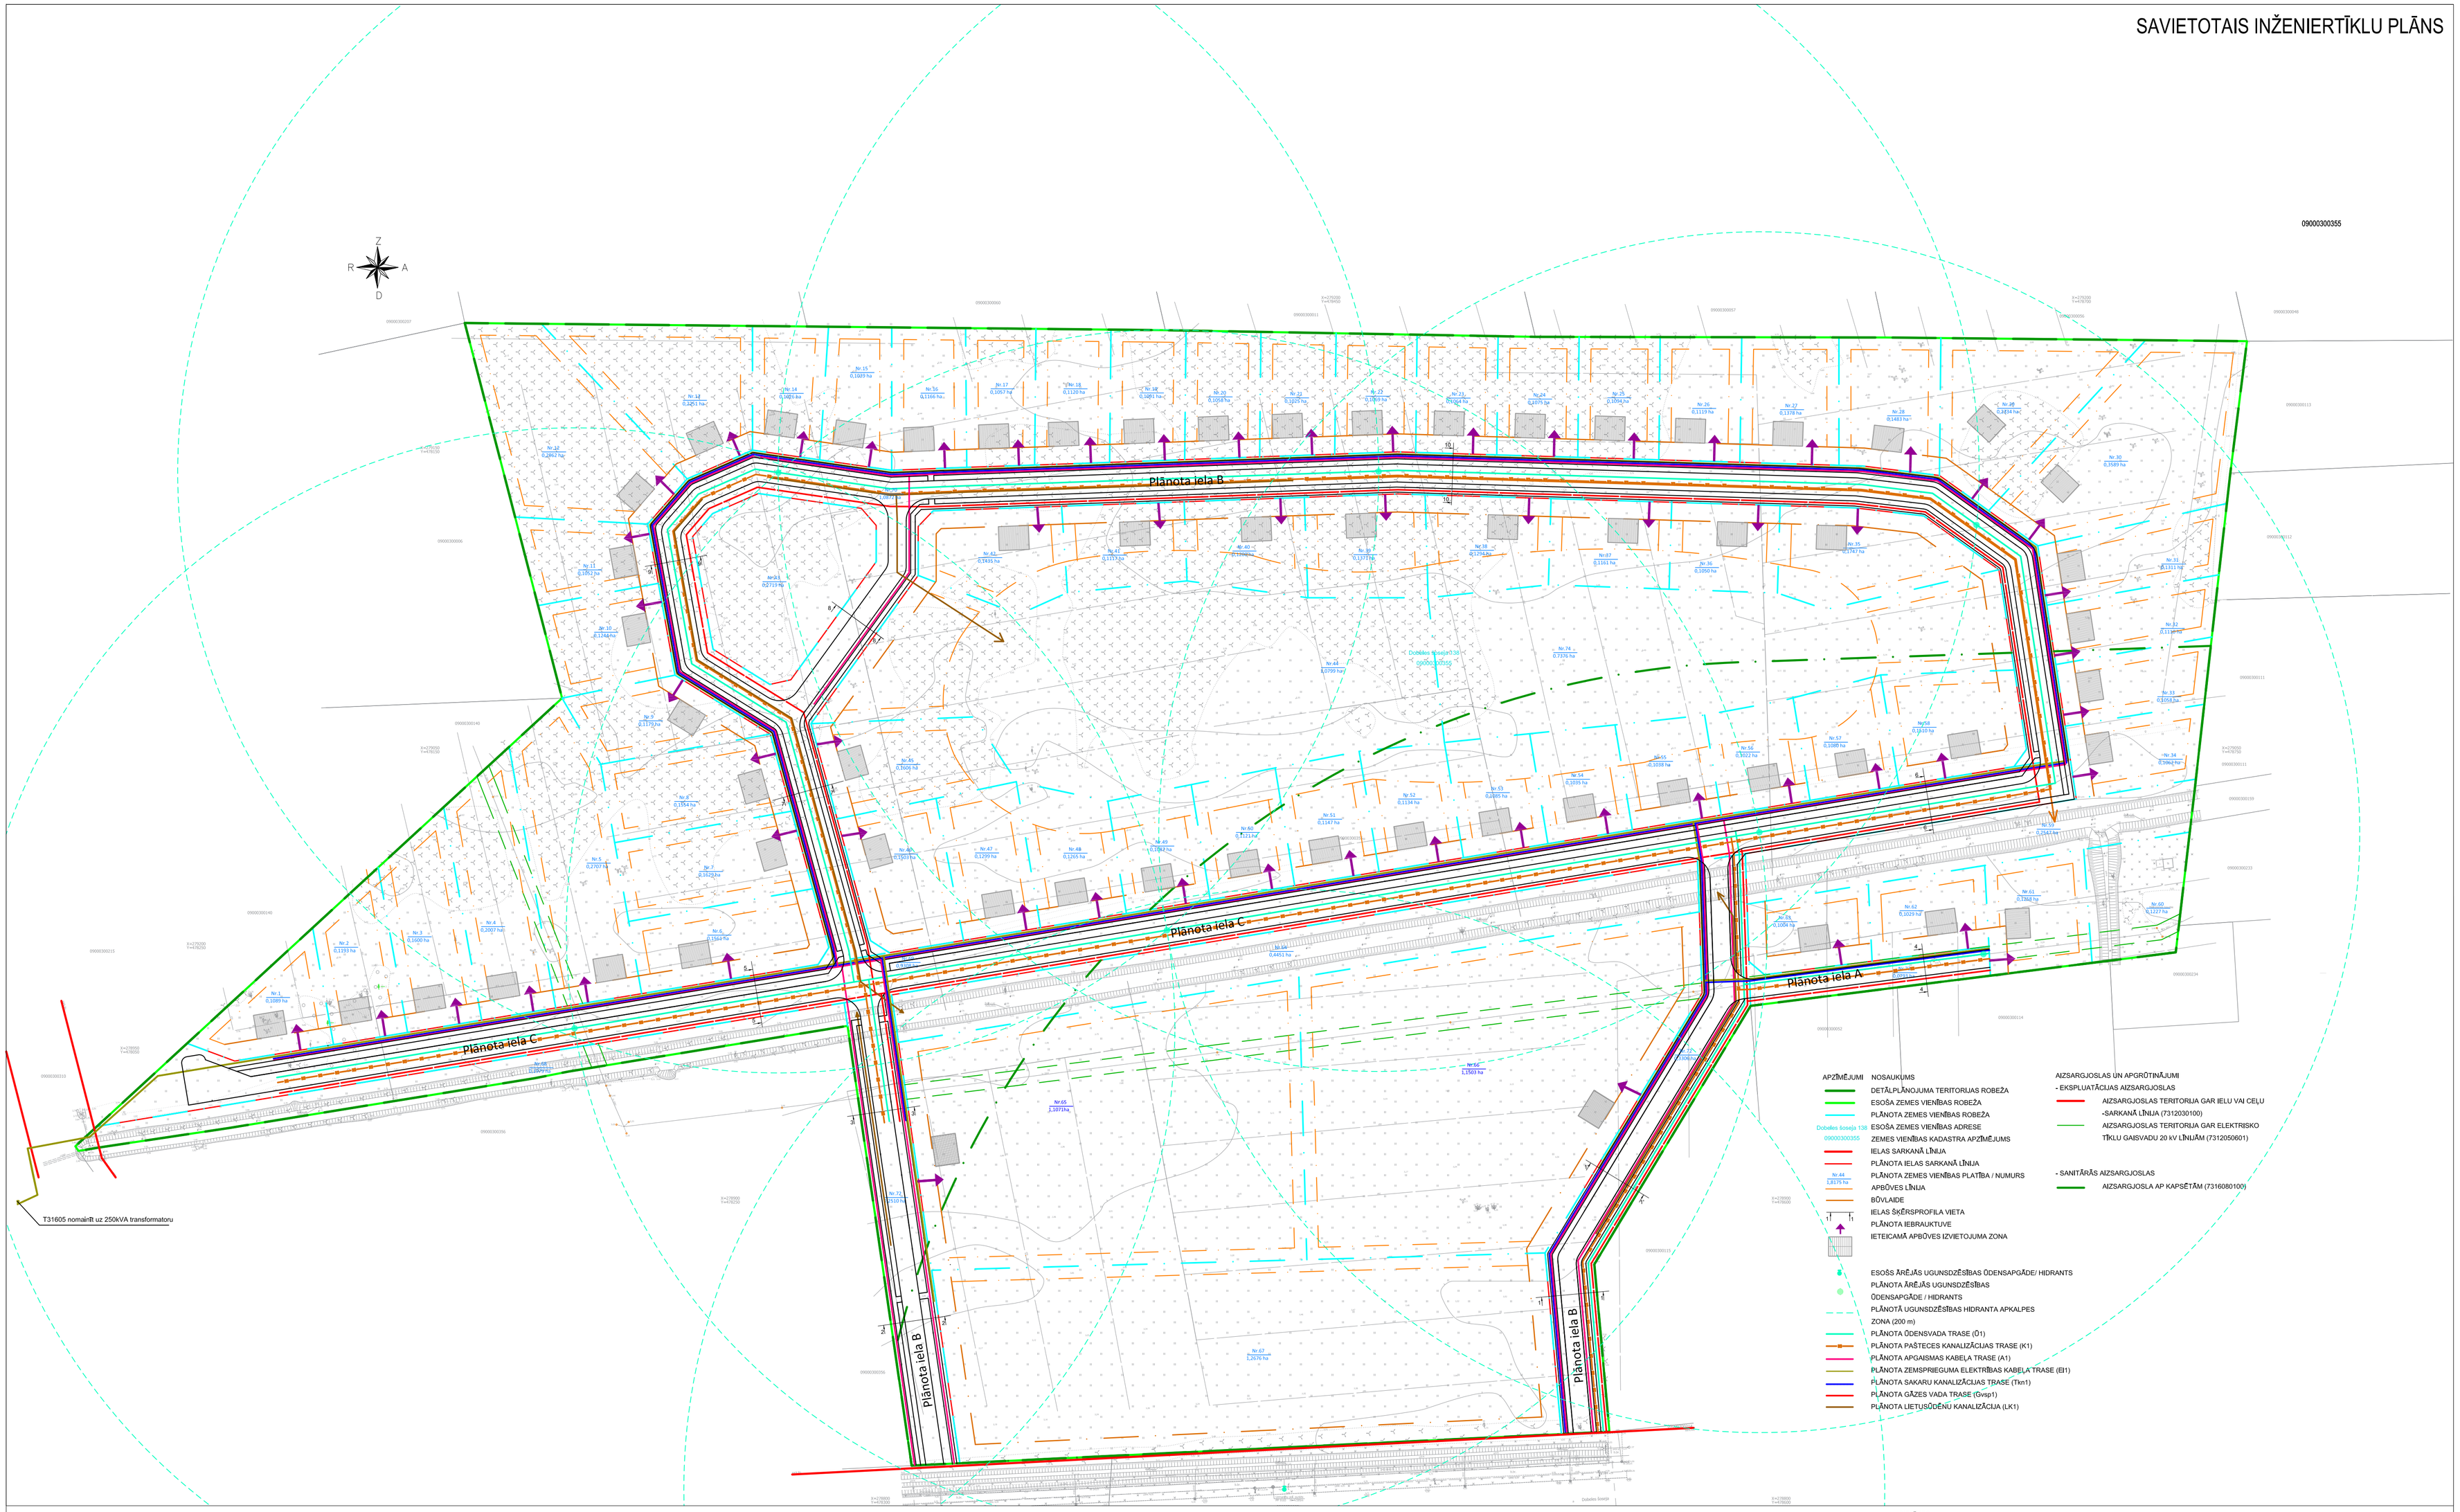

PIEZĪMES

1. ESOŠĀS AIZSARGJOSLAS ATTĒLOTAS SASKAŅĀ AR LR AIZSARGJOSLU LIKUMU UN SPĒKĀ ESOŠO ĶEKAVAS NOVADA TERITORIJAS PLĀNOJUMU.
2. ATBILSTOŠI LR AIZSARGJOSLU LIKUMA 34. PANTA PRASĪBĀM SARKANO LĪNIJU ROBEŽĀS NAV ATTĒLOTAS ESOŠO INŽENIERKOMUNIKĀCIJU AIZSARGJOSLAS.
3. ZEMES VIENĪBU (UZMĒRĪTO UN IERĀDĪTO) ROBEŽAS ATTĒLOTAS ATBILSTOŠI SASKAŅOTAJAM INŽENIERTOPOGRĀFISKAJAM PLĀNAM.
4. ZEMES VIENĪBU ROBEŽAS IR ATTĒLOTAS ATBILSTOŠI ZEMES KADASTRĀLĀS UZMĒRĪŠANAS UN VIETĒJĀ ĢEODĒZISKĀ TĪKLA PRECIZITĀTEI.
5. INŽENIERTĪKLU BŪVES/IEKĀRTAS (SADALNES, U.TML.) IZBŪVĒ IELU TERITORIJĀ, JĀ NEPIECIEŠAMS TĀS IZVIETOT ĀRPUS IELAS (AIZ SARKANĀS LĪNIJAS), TAD ŽOGĀ VEIDO KABATAS, NODROŠINOT TĀM PUBLISKU PIEKĻUVI.
6. INŽENIERTĪKLU EKSPLUATĀCIJAS AIZSARGJOSLAS NOSAKA TURPMĀKĀS PROJEKTĒŠANAS GAITĀ ATBILSTOŠI INŽENIERTĪKLU FAKTISKAJAM IZVIETOJUMAM, SASKAŅĀ AR BŪVNIECĪBAS DOKUMENTĀCIJU UN IZPILDUZMĒŘUMIEM.

Projekta vadītāja	Sertifikāta nr.1-00796			Pasūtījums	DETĀLPLĀNOJUMS nekustamajam Īpašumam Dobeles šosejā 118, Jelgavā
	M.Kalvāne		2024		
Kartogrāfe	L.Hrisanfova		2024	Pasūtītājs	SIA "Svētes krasti"
				Līguma nr.	90-21-00024
Kartogrāfiskā pamatne - Topogrāfiskais plāns ar sarkanajām līnijām un apakšzemes komunikācijām (uzm. SIA "METRUM", reģistrēts pašvaldības AZTB datu bāzē ar Nr. 8201 TP 62108; LKS - 92 koordinātu sistēma, LAS 2000.5, mērogā koef. 0,999785, M 1:500)				Lapas nosaukums	SAVIETOTAIS INŽENIERTĪKLU PLĀNS

METRUM
SIA "METRUM", reģ.Nr.40003388748
Ģertrūdes iela 47-3, Rīga, LV-1011
tālr.80008100, e-pasts: metrum@metrum.lv

Stadija	Projekts	
Mērogs	Lapa	Lapu skaits
M 1:1000	3	6